


H

N

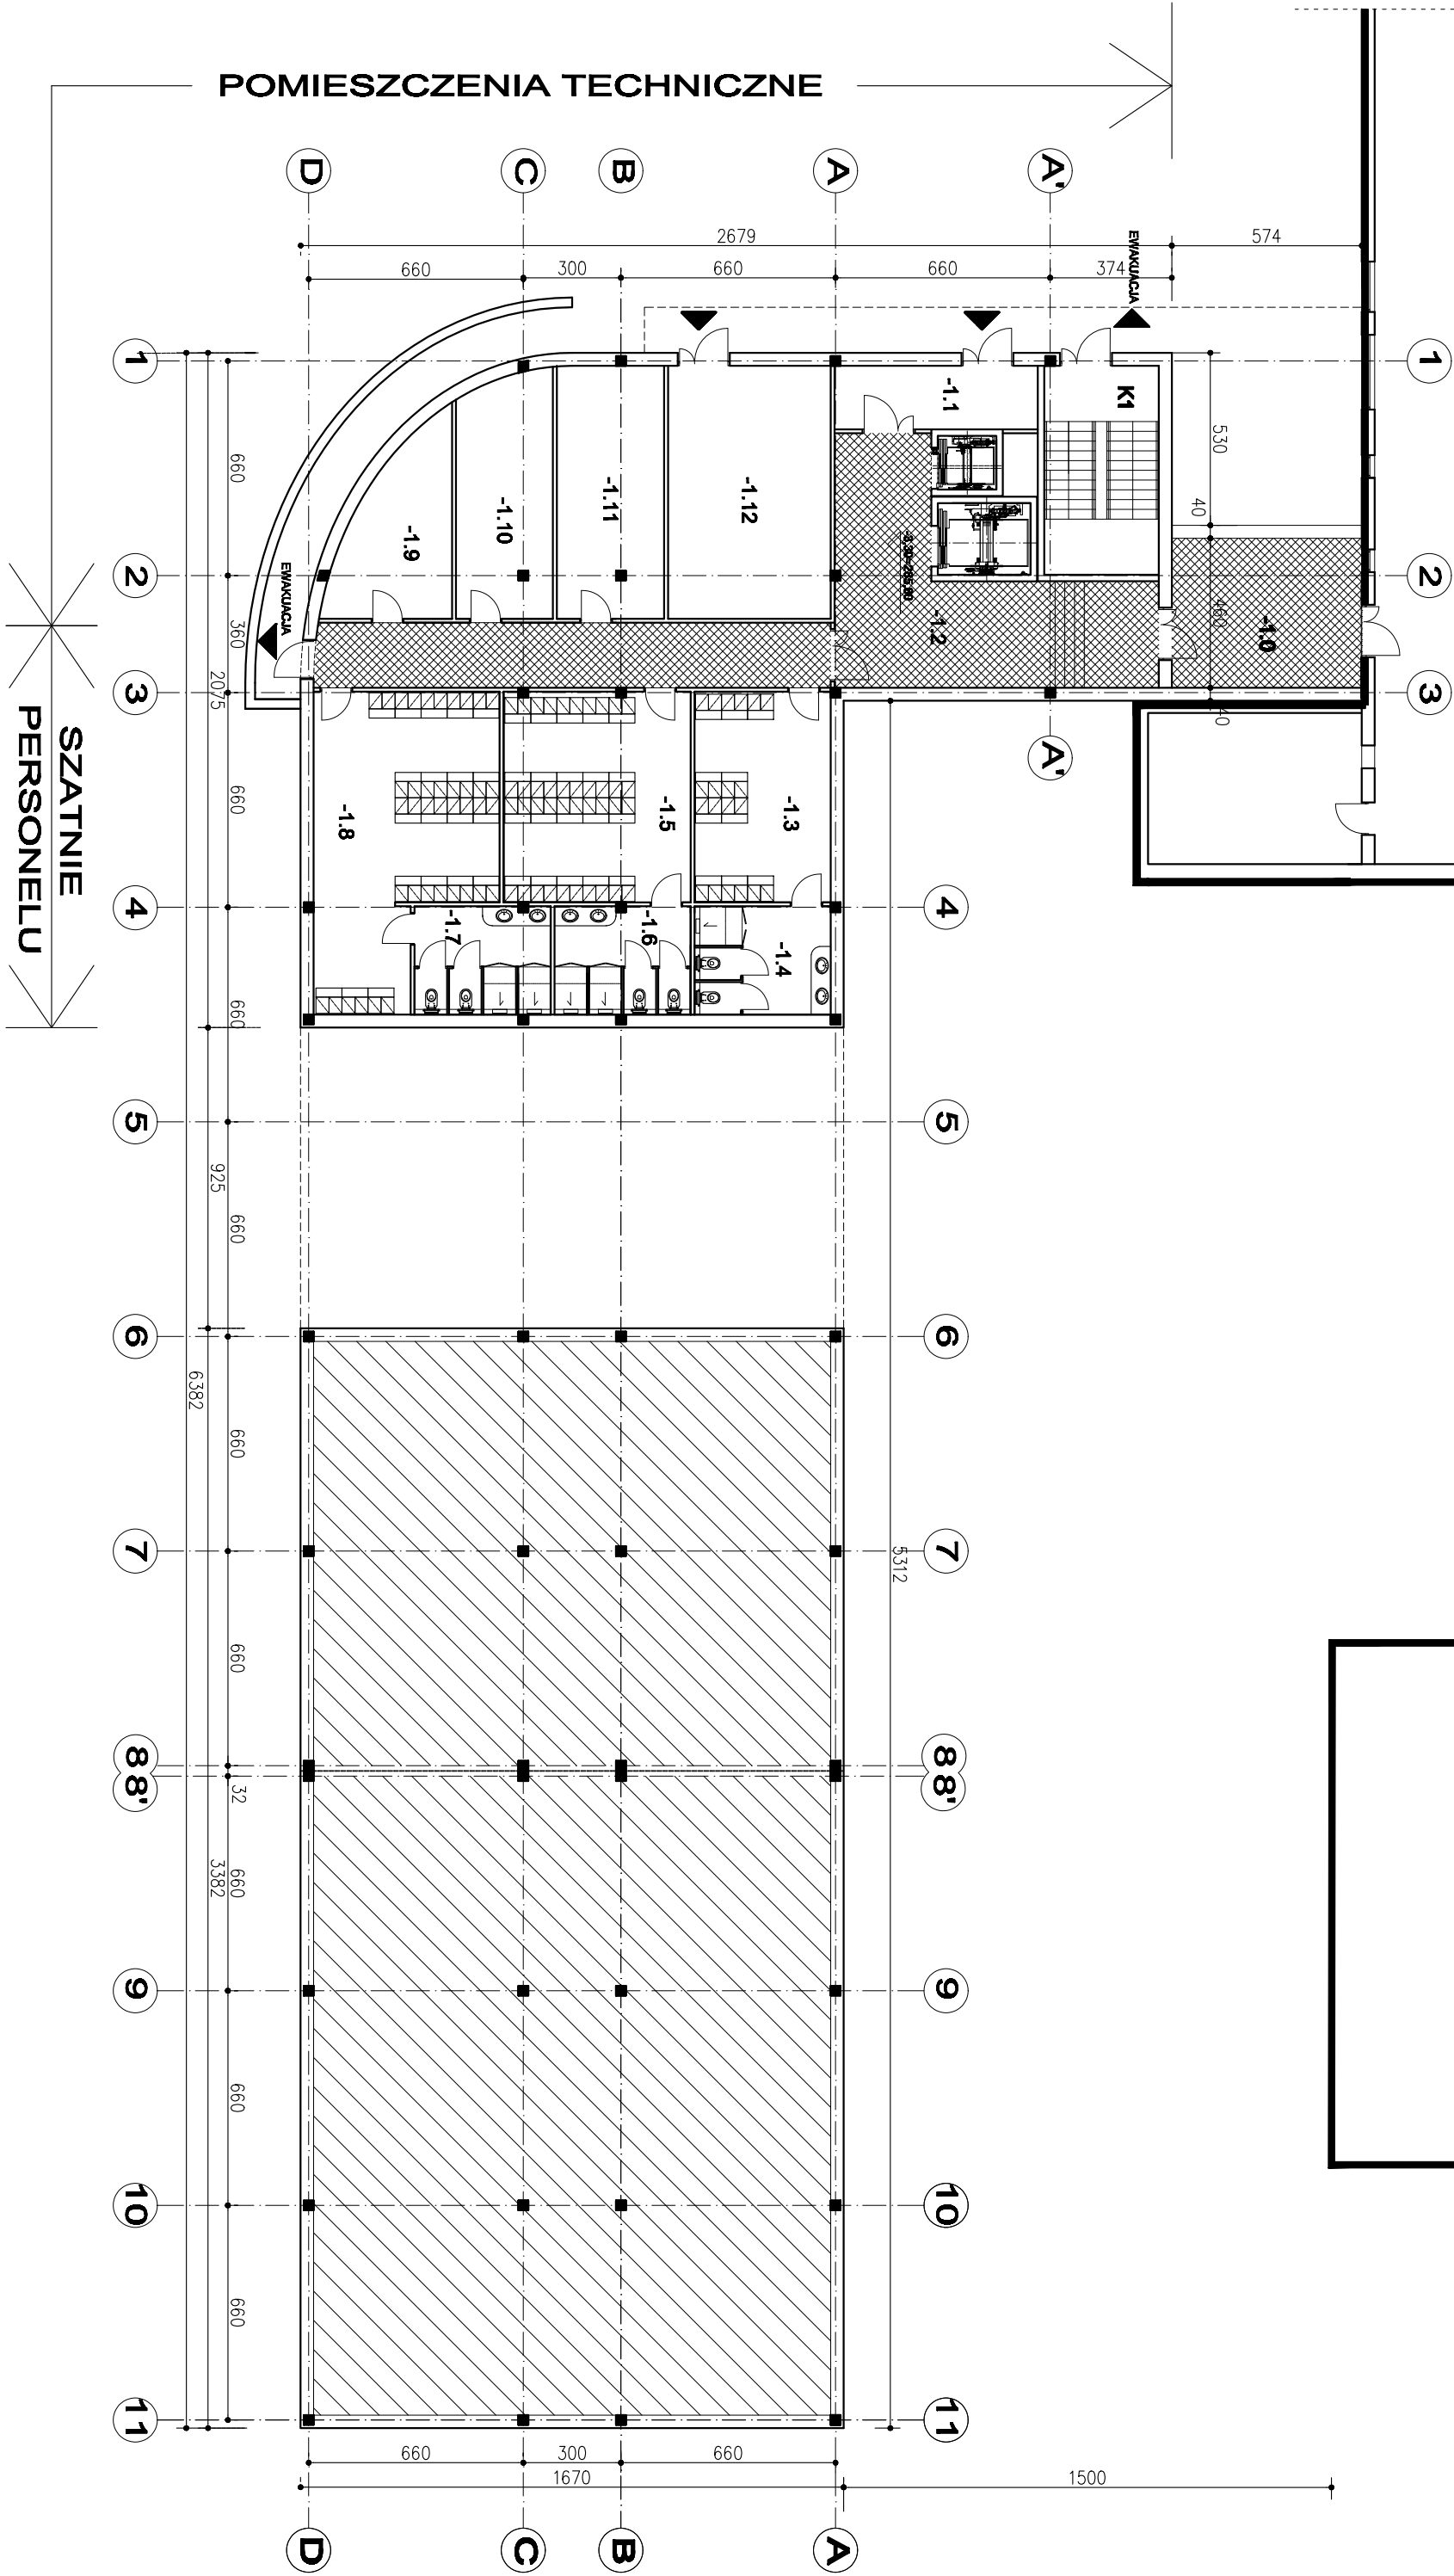


ZESTAWIENIE POWIERZCHNI UŻYTKOWEJ

NR. POM.	NAZWA POMIESZCZENIA	POW. w m ²
1	3	
K1	KŁATKA SCHODOWA	22,20
-1.0	PRZEWIĄŻA	26,30
-1.1	WIATROŁAP	12,00
-1.2	KORYTARZ	78,00
-1.3	SZATNIA MĘŻCZYZN - 20 OSÓB	27,00
-1.4	WIEŻEŁ SANITARNY	6,90
-1.5	SZATNIA KOBIECY - 40 OSÓB	37,30
-1.6	WIEŻEŁ SANITARNY	13,00
-1.7	WIEŻEŁ SANITARNY	13,00
-1.8	SZATNIA KOBIECY - 40 OSÓB	46,00
-1.9	POMIESZCZENIE UPS	18,00
-1.10	WIEŻEŁ Ciepły	21,00
-1.11	WYMIENNIKOWNIA	28,00
-1.12	MAGAZYN SPRZĘTU OGRODNICZEGO	38,00
OGÓŁEM		384,70m ²


GÓRNOŚLĄSKIE CENTRUM REHABILITACJI "REPTY" IM. GEN. JERZEGO ZIĘTKA 42-604 TARNOWSKIE GÓRY UL. ŚNIADECKIEGO 1

KONCEPCJA ROZBUDOWY SZPITALA

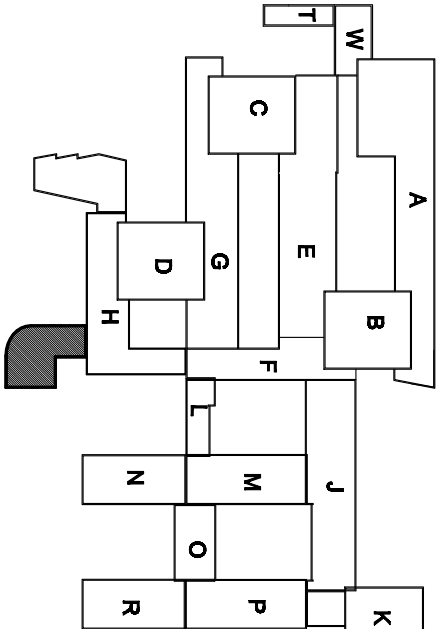

RZUT PIWNIC - POZIOM -1 SKALA 1:200

PRAWA AUTORSKIE ZASTRZEŻONE
WG USTAWY O PRAWIE AUTORSKIM I PRAWACH POKREWNYCH (Dz.U. nr 80 poz. 904 z 2000 r.)

 OTS-IP		OBJEKT		SKALA	
TĘPEŁY IM. GEN. JERZEGO ZIĘTKA		GÓRNOŚLĄSKIE CENTRUM REHABILITACJI		1:200	
42-604 TARNOWSKIE GÓRY UL. ŚNIADECKIEGO 1		TYTUŁ		NUMER RYS.	
KONCEPCJA ROZBUDOWY SZPITALA		RYSUNKU		2	
RZUT PIWNIC - POZIOM -1		FAZA		DATA	
PROJEKTANT		KONCEPCJA		11.2015	
3D-133 KRAKÓW, UL. J. LEJA 11/2		NR ARCHIW.		POMIJS	
IMIE I NAZWISKO		SPECJALNOŚĆ		NR UPR.	
arch. JAN KRAŚNICKI		architektura		GP.18388/76	
OPRACOWAŁ		technolog TERESA STRYZYŻ		architektura	
SPRAWDZIŁ		arch. JADWIGA SPYTKOWSKA-BUDYN		architektura	
				101-4m/75	