
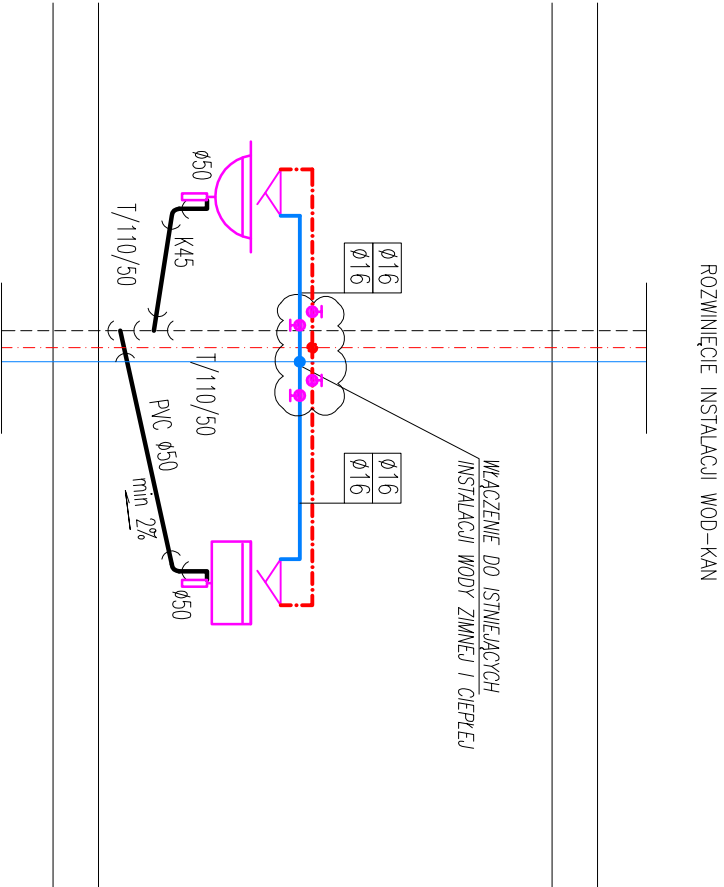


2

GABINET ZABIEGOWY

17,16m2 wykładzina

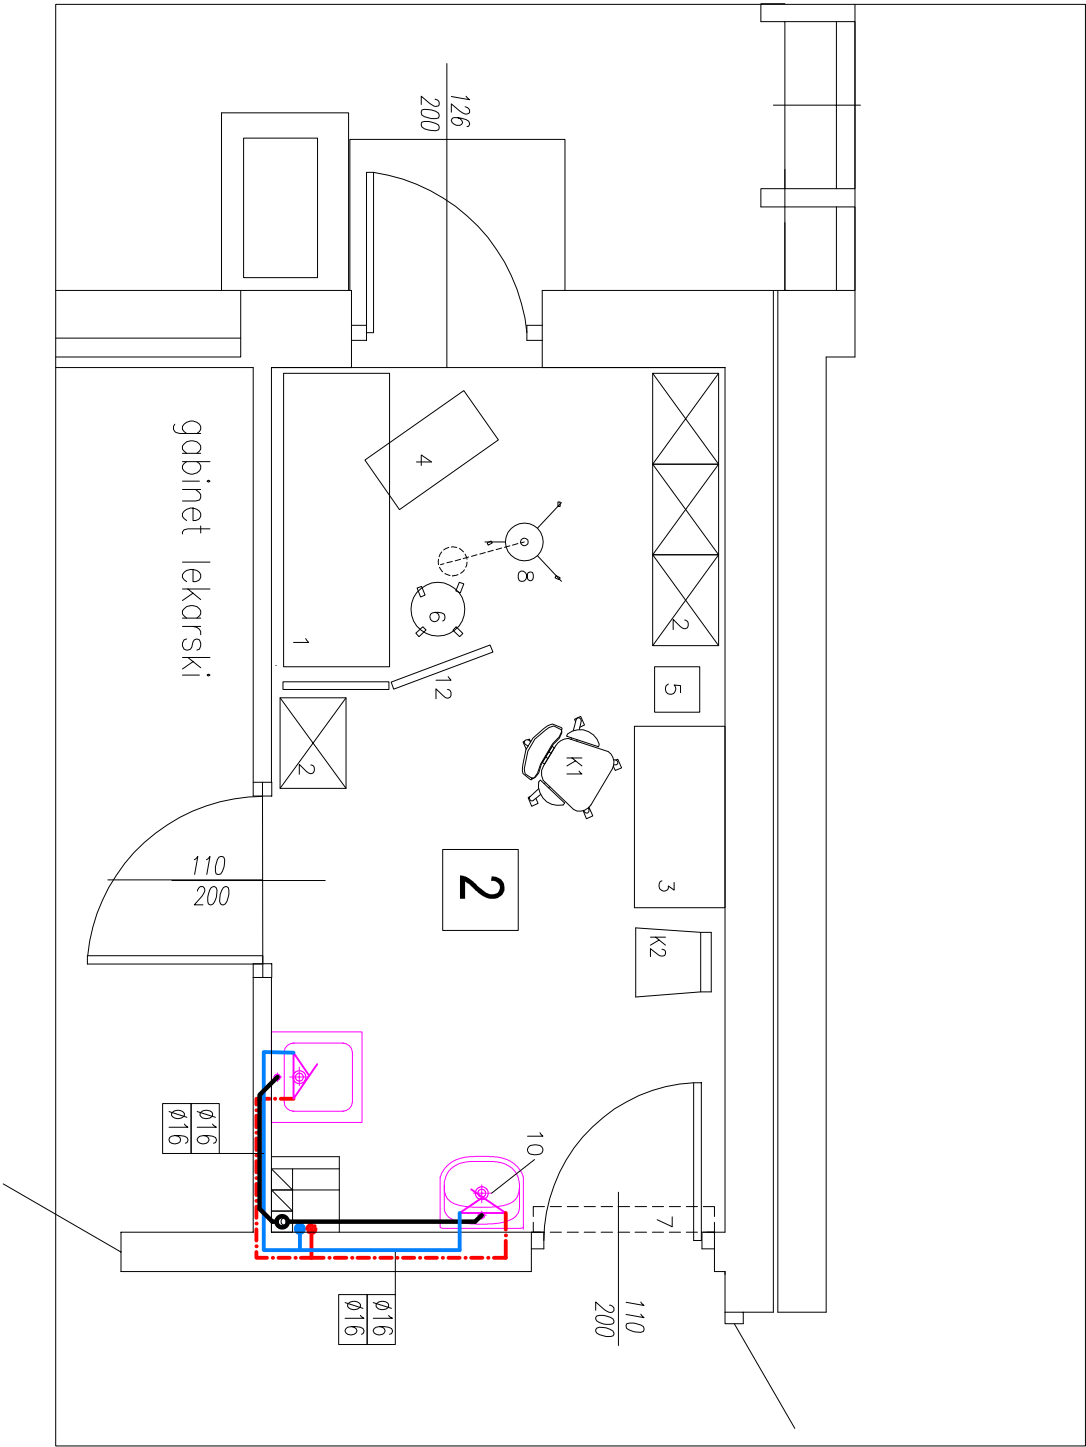

- LEGENDA
- WODA CIEPŁA
 - WODA ZIMNA
 - CYRKULACJA
 - KANALIZACJA
 - ZAWÓR ODCINAJĄCY
 - ZAWÓR MTCV

ul.Korczaka 34 42-600 Tarnowskie Góry tel. 502 350 768, tel /fax 032-768 19 16 email: biuro@ajw.pl www.ajw.pl		INWESTOR: SAMODZIELNY PUBLICZNY ZAKŁAD OPIEKI ZDROWOTNEJ "REPTY" GÓRNOŚLĄSKIE CENTRUM REHABILITACJI im.GEN. JERZEGO ZIĘTKA 42-604 TARNOWSKIE GÓRY		FAZA PB
OBIEKT: BUDYNEK GCR W REPTACH		TEMAT: MODERNIZACJA GABINETÓW DIAGNOSTYCZNO-ZABIEGOWYCH		BRANŻA
NAZWA RYS.: INSTALACJA WOD-KAN GABINET ZABIEGOWY NR 2		IS		SKALA 1:50
PROJEKTANT: mgr inż. Jerzy WĘŻLIK upr. nr 452/02		PROJEKTANT: Weronika PRZBYCIN		NR RYS. WK-02
SPRAWDZAJĄCY: mgr inż. Grzegorz WĘGRZYN 382/01		PROJEKT CHRONIONY PRAWEM AUTORSKIM		ZLEC.: AZ/40/2007
DATA MARZEC 2007				