



1

GABINET ZABIEGOWY

17,26 m2

wykładzina

ROZWINIĘCIE INSTALACJI WOD-KAN

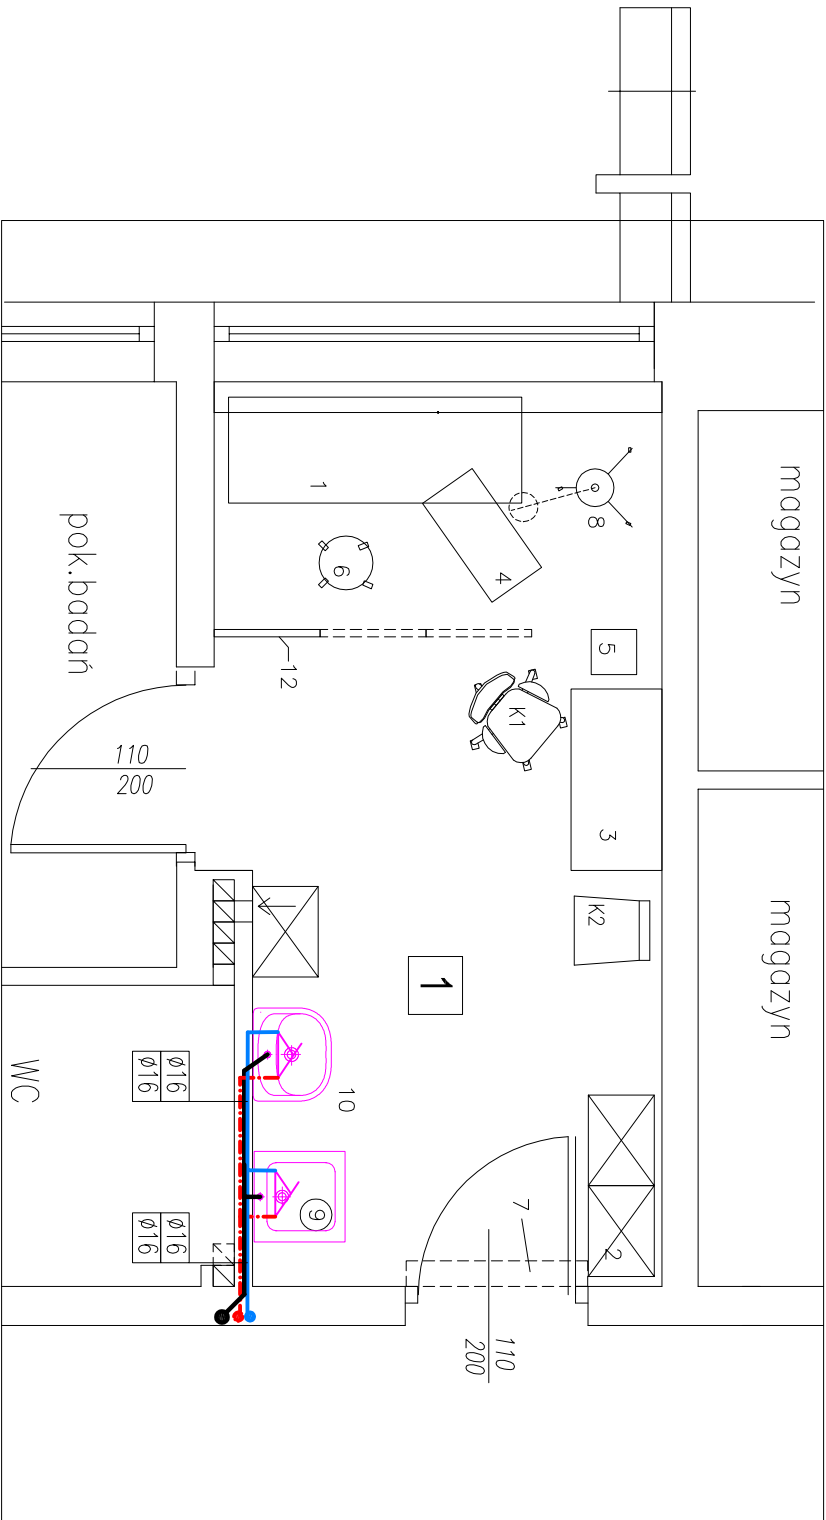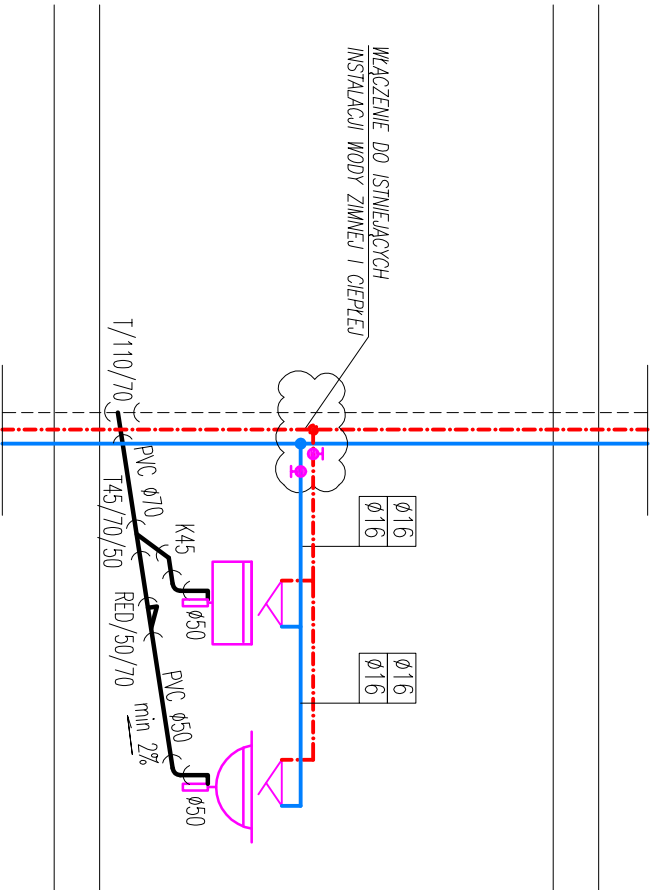

- LEGENDA
- WODA CIEPŁA
 - WODA ZIMNA
 - CYRKULACJA
 - KANALIZACJA
 - ZAMÓR ODCINAJĄCY
 - ZAMÓR MTCV

ul. Korczaka 34 42-600 Tarnowskie Góry tel. 502 350 768, tel /fax 032-768 19 16 email: biuro@ajw.pl www.ajw.pl		INWESTOR: SAMODZIELNY PUBLICZNY ZAKŁAD OPIEKI ZDROWOTNEJ "REPTY" GÓRNOŚLĄSKIE CENTRUM REHABILITACJI im. GEN. JERZEGO ZIĘTKA 42-604 TARNOWSKIE GÓRY		FAZA PB	
OBIEKT: BUDYNEK GCR W REPTACH		TEMAT: MODERNIZACJA GABINETÓW DIAGNOSTYCZNO-ZABIEGOWYCH		BRANŻA	
NAZWA RYS.: INSTALACJE WOD-KAN GABINET ZABIEGOWY NR 1		SKALA 1:50		IS	
PROJEKTANT: mgr inż. Jerzy WĘŻIK upr. nr 452/02 PROJEKTANT: Weronika PRZYBYCIN SPRAWDZAJĄCY: mgr inż. Grzegorz WĘGRZYN 382/01		NR RYS. WK-01		DATA MARZEC 2007	
PRACOWNIA PROJEKTOWA ajw		PROJEKT CHRONIONY PRAWEM AUTORSKIM		ZLEC.: AZ/40/2007	