
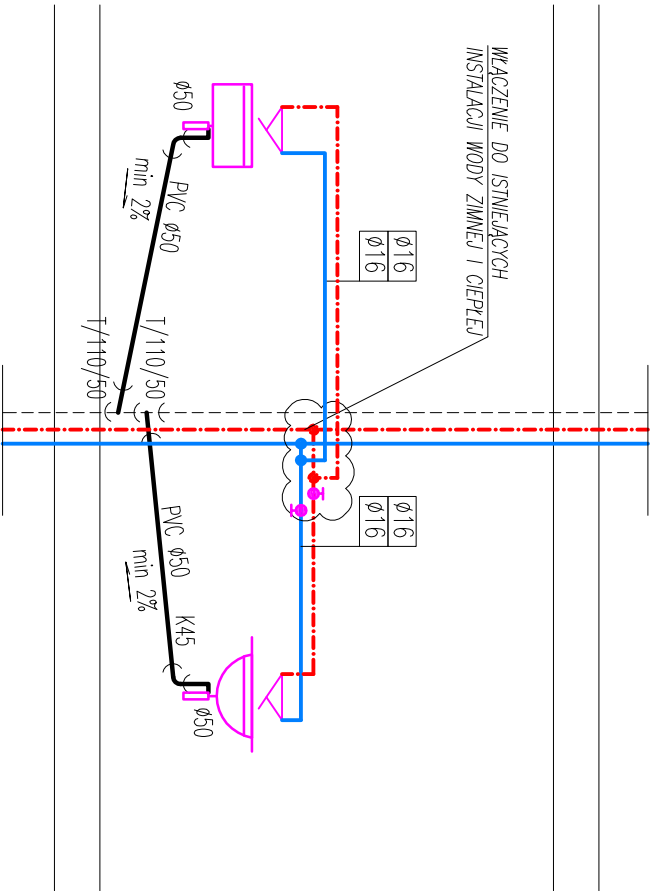


9	GABINET ZABIEGOWY
17,48m2	wykładzina

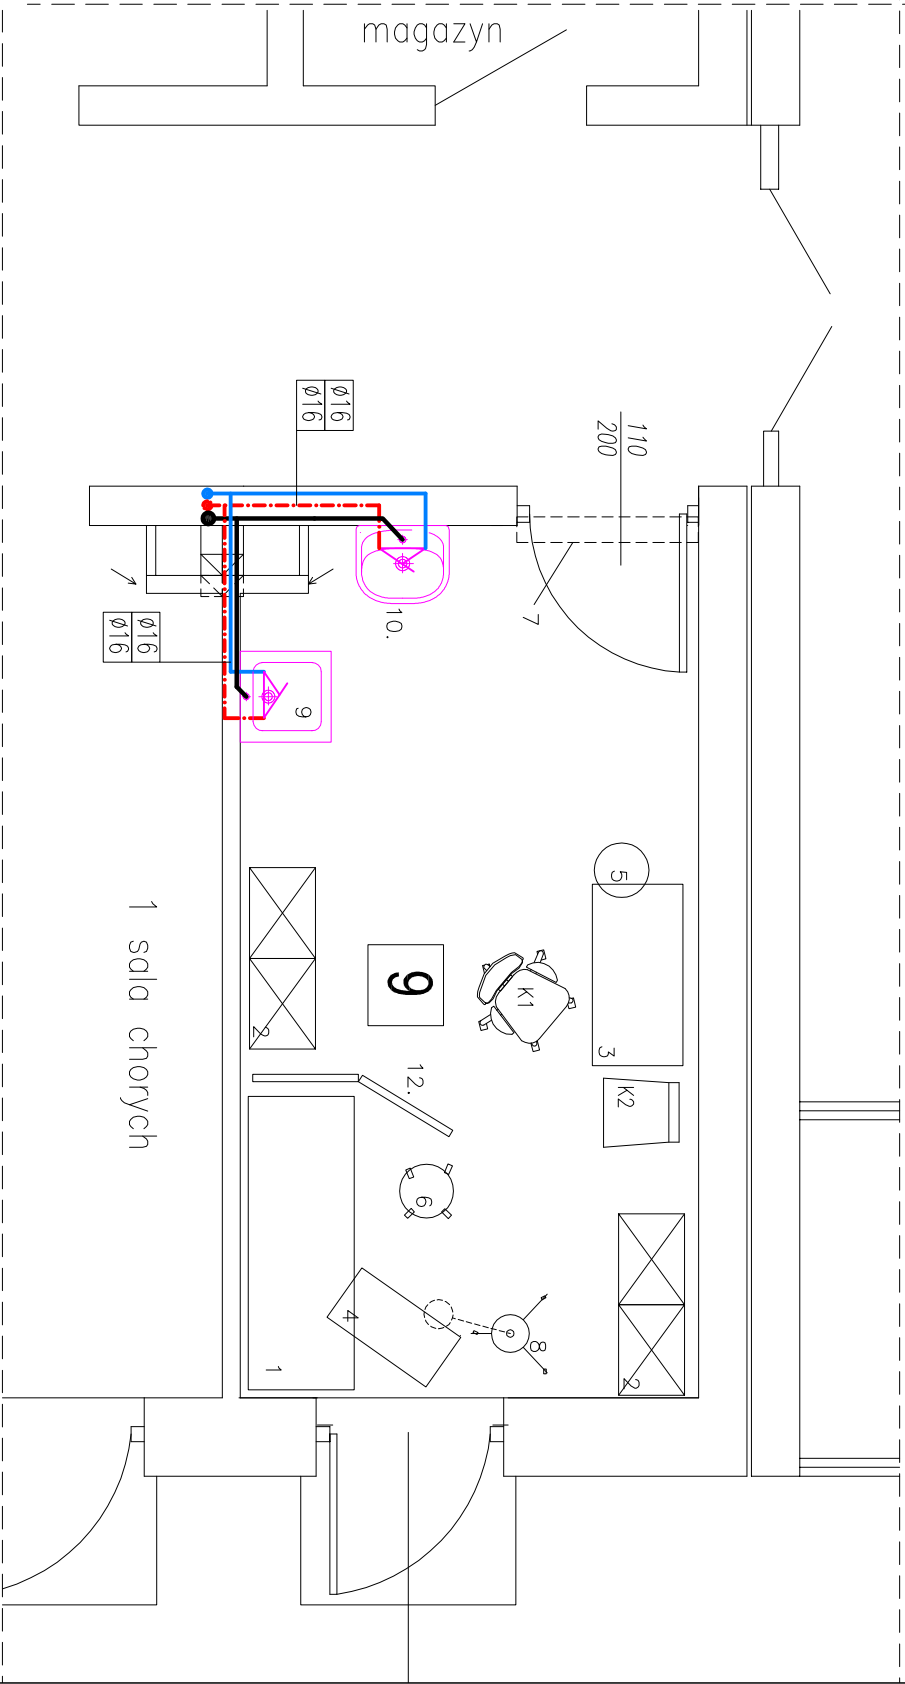

- LEGENDA
- WODA Ciepła
 - WODA ZIMNA
 - CYRKULACJA
 - KANALIZACJA
 - ZAWÓR ODCINAJĄCY
 - ZAWÓR MTCV

ul.Korczaka 34 42-600 Tarnowskie Góry tel. 502 350 768, tel /fax 032-768 19 16 email: biuro@ajw.pl www.ajw.pl		INWESTOR: SAMODZIELNY PUBLICZNY ZAKŁAD OPIEKI ZDROWOTNEJ "REPPY" GÓRNOŚLĄSKIE CENTRUM REHABILITACJI im.GEN. JERZEGO ZIĘTKA 42-604 TARNOWSKIE GÓRY		FAZA PB
OBIEKT: BUDYNEK GCR W REPTACH		TEMAT: MODERNIZACJA GABINETÓW DIAGNOSTYCZNO-ZABIEGOWYCH		BRANŻA IS
NAZWA RYS.: INSTALACJA WOD-KAN GABINET ZABIEGOWY 9		PROJEKTANT: mgr inż. Jerzy WĘŻLIK upr. nr 452/02 PROJEKTANT: Weronika PRZYBYCIN SPRAWDZAJĄCY: mgr inż. Grzegorz WĘGRZYN 382/01		SKALA 1:50
DATA: MARZEC 2007		PROJEKT CHRONIONY PRAWEM AUTORSKIM		NR RYS. WK-09