


8


GABINET ZABIEGOWY

16,73m2 wykładzina

URZĄDZENIA:

- 1. ŁÓŻKO DO BADAŃ 4 POZ. (kozetka) 190x70 – 1szt
- 2. SZAFKA NA LEKARSTWA I MATERIAŁY OPATRUNKOWE – 4szt
- 3. BIURKO LEKARSKIE 120 X 60 – 1szt
- 4. STOLIK NA KÓŁKACH – 1szt
- 5. KOSZ NA ODPADKI – 1szt
- k1.KRZESŁO OBROTOWE – 1 szt.
- k2. KRZESŁO PACJENTA – 1szt.
- 6. TABORET NA KÓŁKACH – 1szt
- 7. LAMPKA BAKTERIOBÓJCZA – 1szt
- 8. LAMPKA DIAGNOSTYCZNO–ZABIEGOWA 50W/230V – 1szt
- 9. ZLEWOZMYWAK JEDNOKOMOROWY – 1szt
- 10. UMYWALKA – 1szt
- 11. KOMPUTER Z MONITOREM – 1szt
- 12. PARAWAN – 1szt

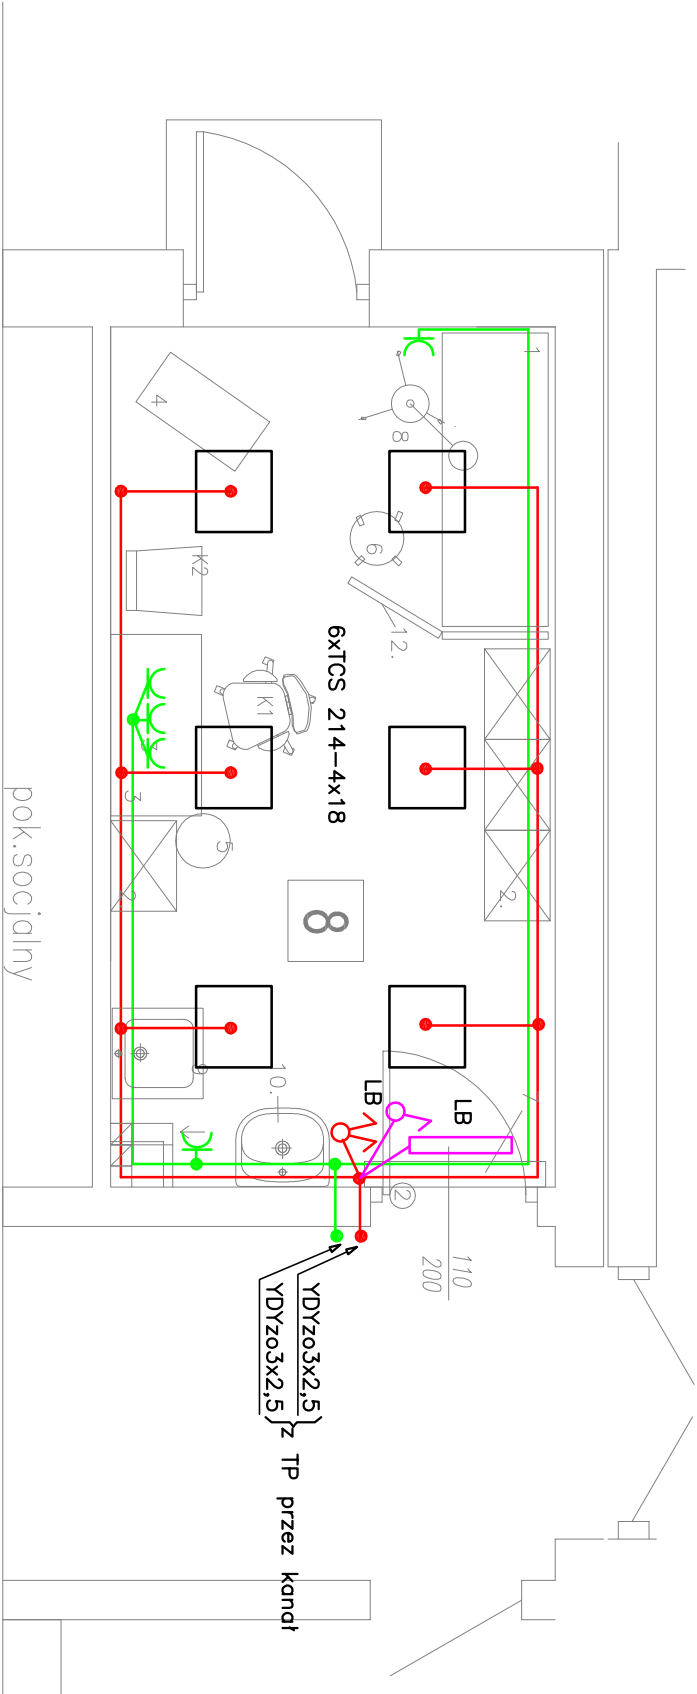

ul.Korczaka 34 42-600 Tarnowskie Góry tel. 502 350 768, tel /fax 032-768 19 16 email: biuro@ajw.pl www.ajw.pl		INWESTOR: SAMODZIELNY PUBLICZNY ZAKŁAD OPIEKI ZDROWOTNEJ "REPTY" GÓRNOŚLĄSKIE CENTRUM REHABILITACJI im.GEN. JERZEGO ZIĘTKA 42-604 TARNOWSKIE GÓRY		FAZA PB
pracownia projektowa  ajw		OBIEKT: BUDYNEK GCR W REPTACH		BRANŻA EL
TEMAT: MODERNIZACJA GABINETÓW DIAGNOSTYCZNO-ZABIEGOWYCH		NAZWA RYS.: INSTALACJE ELEKTRYCZNE GABINET ZABIEGOWY NR 8		
PROJEKTANT: inż. EDWARD MOROZ		SKALA 1:50		NR RYS. EL-11
PROJEKTANT:				
PROJEKTANT:				
DATA MARZEC 2007		PROJEKT CHRONIONY PRAWEM AUTORSKIM		
		ZLEC.: AZ/40/2007		