


841.0

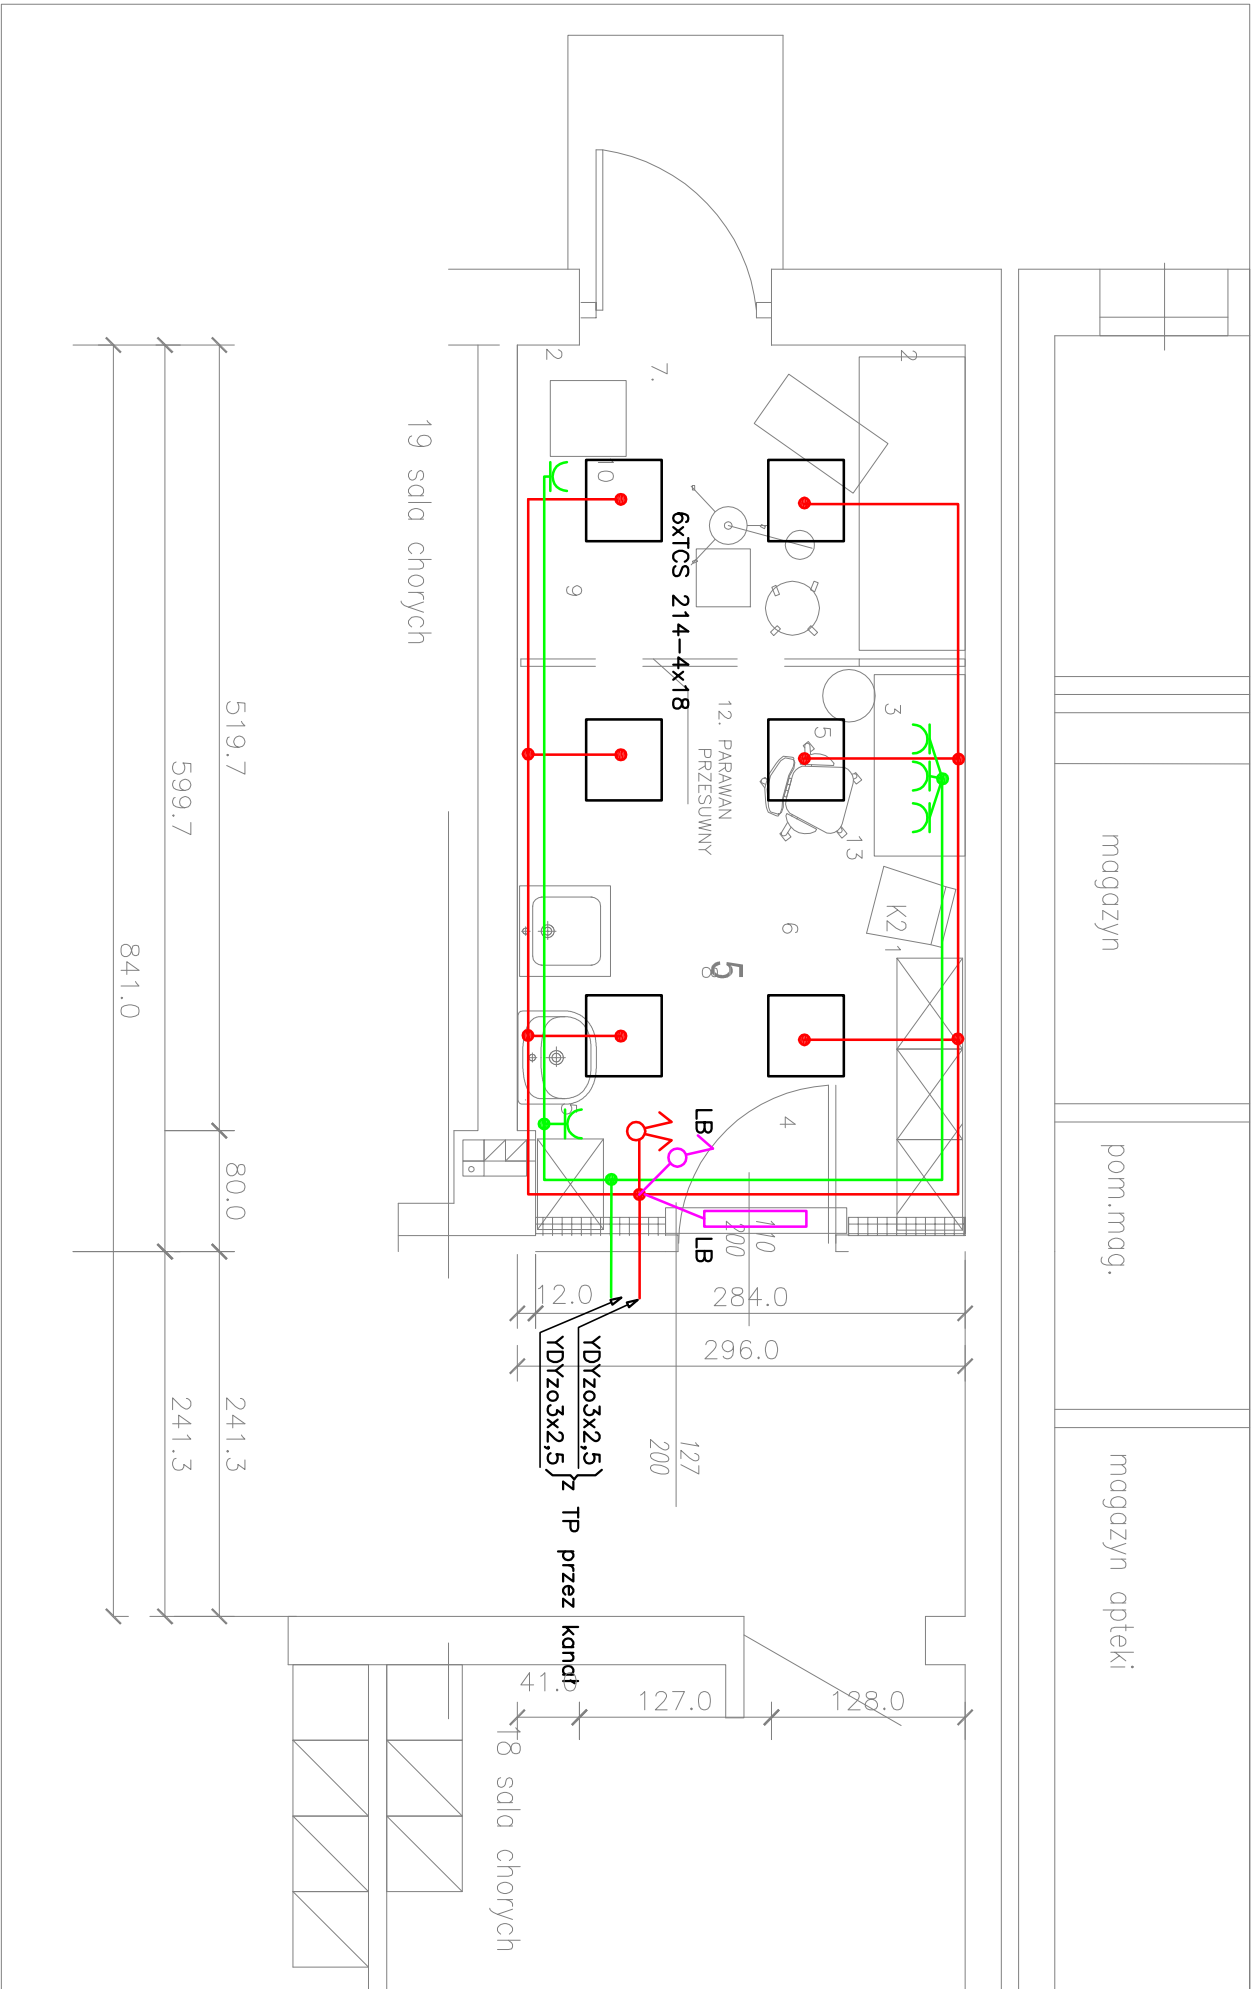

5 GABINET ZABIEGOWY

17,35m2 wykładowina

URZĄDZENIA:

1. ŁÓŻKO DO BADAŃ 4 POZ. (kozetka) 190x70 – 1szt
2. SZAFKA NA LEKARSTWA I MATERIAŁY OPATRUNKOWE – 4szt
3. BIURKO LEKARSKIE 120 X 60 – 1szt
4. STOLIK NA KÓŁKACH – 1szt
5. KOSZ NA ODPADKI – 1szt
- k1.KRZESŁO OBROTOWE – 1 szt.
- k2. KRZESŁO PACJENTA – 1szt.
6. TABORET NA KÓŁKACH – 1szt
7. LAMPA BAKTERIOBÓJCZA – 1szt
8. LAMPA DIAGNOSTYCZNO–ZABIEGOWA 50W/230V – 1szt
9. ZLEWOZMYWAK JEDNOKOMOROWY – 1szt
10. UMYWALKA – 1szt
11. KOMPUTER Z MONITOREM – 1szt
12. PARAWAN – 1szt

LEGENDA

- STNIEJĄCE ŚCIANY
- PROJEKTOWANE ŚCIANY
- WYBUZANE ŚCIANY

ul.Korczaka 34 42-600 Tarnowskie Góry tel. 502 350 768, tel /fax 032-768 19 16 email: biuro@ajw.pl www.ajw.pl		INWESTOR: SAMODZIELNY PUBLICZNY ZAKŁAD OPIEKI ZDROWOTNEJ "REPTY" GÓRNOŚLĄSKIE CENTRUM REHABILITACJI im.GEN. JERZEGO ZIĘTKA 42-604 TARNOWSKIE GÓRY		FAZA PB
OBIEKT: BUDYNEK GCR W REPTACH		BRANŻA		
TEMAT: MODERNIZACJA GABINETÓW DIAGNOSTYCZNO-ZABIEGOWYCH		EL		
NAZWA RYS.: INSTALACJE ELEKTRYCZNE GABINET ZABIEGOWY NR 5		SKALA 1:50		EL-09
PROJEKTANT: inż. EDWARD MOROZ		NR RYS.		
PROJEKTANT: PROJEKTANT:				
DATA MARZEC 2007		PROJEKT CHRONIONY PRAWEM AUTORSKIM		
		ZLEC.: AZ/40/2007		