


GÓRNOŚLĄSKIE CENTRUM  
REHABILITACJI "REPTY"  
IM. GEN. JERZEGO ZIĘTKA  
42-604 TARNOWSKIE GÓRY  
UL. ŚNIADECKIEGO 1

# KONCEPCJA ROZBUDOWY SZPITALA

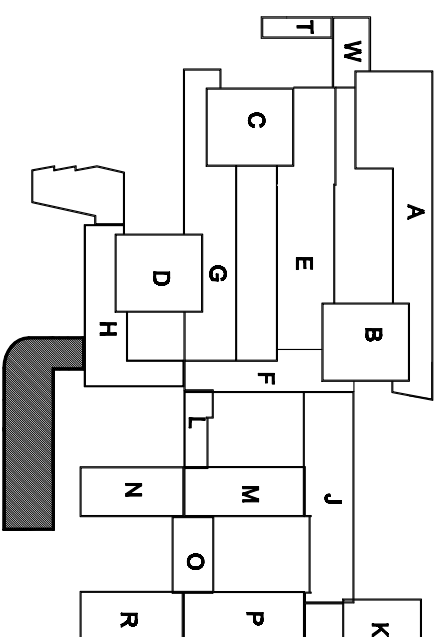

## RZUT 4 PIETRA


**SKALA 1:200**

5.31	POKÓJ 2 OSOBOWY	17,10
5.32	WĘŻEL SANITARNY	2,70
5.33	PRZEDSIENIK	7,90
5.34	KALITA SPODOWA	22,20
5.35	POKÓJ PORTU ŁAZIENIEGO	33,00
5.36	POKÓJ 1 OSOBOWY	17,10
5.37	WĘŻEL SANITARNY	2,70
5.38	POKÓJ 2 OSOBOWY	17,10
5.39	WĘŻEL SANITARNY	2,70
5.40	POKÓJ 2 OSOBOWY	17,10
5.41	WĘŻEL SANITARNY	2,70
5.42	POKÓJ 2 OSOBOWY	17,10
5.43	WĘŻEL SANITARNY	2,70
5.44	POKÓJ 2 OSOBOWY	17,10
5.45	WĘŻEL SANITARNY	2,70
5.46	POKÓJ 2 OSOBOWY	17,10
5.47	WĘŻEL SANITARNY	2,70
5.48	POKÓJ 2 OSOBOWY	17,10
5.49	WC PERSOŃCELU	3,40
5.50	POWIERZCHNIE POZIOME	3,40
5.51	MAGAZYN BIELZY CZYSTEL	7,50
5.52	BRUDOWNIK	5,80
5.53	ŁAZIENKA PACJENTÓW	8,80
5.54	POKÓJ 2 OSOBOWY	17,10
5.55	WĘŻEL SANITARNY	2,70
5.56	POKÓJ 2 OSOBOWY	17,10
5.57	WĘŻEL SANITARNY	2,70
5.58	POKÓJ 2 OSOBOWY	17,10
5.59	WĘŻEL SANITARNY	2,70
5.60	POKÓJ 2 OSOBOWY	17,10
5.61	WĘŻEL SANITARNY	2,70
5.62	POKÓJ 2 OSOBOWY	17,10
5.63	WĘŻEL SANITARNY	2,70
5.64	PIELĘGNIARKA ODDZIAŁOWA	20,30
OGÓŁEM		1 000,40zł

NR	NZWA - POMIĘCZENIA	POM.
PM		W m <sup>2</sup>
1	2	3
K1	KUŁATA SPODOJNA	22,20
5.1	HALL - POCCZAJALNA	85,00
5.2	MAGAZYN	22,00
5.3	WC NIETRZEBNOSPRAWNYCH I KOBIET	4,80
5.4	WC MĘCZYZN	3,80
5.5	WC PERSONELU	3,80
5.6	POKÓJ BIUROWY	14,50
5.7	PRACOWNIA BUDN CZYNOSNOYCH	25,40
5.8	SEKRETARIAT	26,00
5.9	POKÓJ ORYGNATORA	21,00
ODDZIAŁ ŁÓŻCOWNY 34 ŁÓŻKA		
5.10	KORYTARZ	163,00
5.11	MAGAZYN	2,80
5.12	KUCHENIA ODDZIAŁOWA - ZMYWALNA	17,50
5.13	WIEŻE SANITARY	4,80
5.14	POKÓJ LEKARZY	25,20
5.15	POKÓJ 2 OSOBOWY	17,10
5.16	WIEŻE SANITARY	2,70
5.17	POKÓJ 2 OSOBOWY	17,10
5.18	WIEŻE SANITARY	2,70
5.19	DZIWIKA PIELĘGNIAREK	15,00
5.20	WIEŻE SANITARY	4,40
5.21	POKÓJ SPOJALN PERSONELU	10,50
5.22	PUNKT PIELĘGN. Z POKOJEM PRZYG. PIELĘGN	10,50
5.23	POSTRZEBNIK PIELĘGNIAREK	15,00
5.24	WIEŻE SANITARY	4,80
5.25	INTENSYWNY MIAZDOR KARDIOLOGICZNY - 2 Ł.	40,90
5.26	POKÓJ DIAGNOSTYCZNO-ZABIEGOWY	20,50
5.27	SEPARATKA	12,50
5.27a	SŁUZA	3,70
5.28	WIEŻE SANITARY	3,80
5.29	WIEŻE SANITARY	3,80
5.30	POKÓJ 2 OSOBOWY	17,10
	WIEŻE SANITARY	2,70



**ODDZIAŁ ŁÓŻKOWY - 34 ŁÓŻKA**

 <b>OTS-IP</b> S.P. Z O.O.	ZINTEROWANE PROJEKT DROGI IZjazdowej ul. J. Lea 11/23	
	TYTUŁ PRACOWNIKU	OBIĘT GOSPODARSTWA CENTRUM REHABILITACJI REPERTY M. GEN. JEZEGO JEJTKA 42-604 JAROSŁAWSKIE GÓRY UL. ŚWĄTOSŁOWIEGO 1
KONCEPCJA ROZBUDOWY SZPITALA RZUT 4 PIĘTRA	NR ARCHIW.	SKALA 1:200
FAZA KONCEPCJA	DATA 11.2015	NUMER RYS. 8

PROJEKTOWAŁ	arch. JAN KRASICKI	architektura	GP.1.8.388/76	
OPRACOWAŁ	technolog TERESA STRYZ	architektura		
SPRACOWAŁ	arch. JANA PRYKOWSKA-BUDYN	architektura	101-km/75	
IMĘ I NAZWISKO		SPECIALNOŚĆ	NR UPR.	PODPS