


GÓRNOŚLĄSKIE CENTRUM
REHABILITACJI "REPTY"
IM. GEN. JERZEGO ZIĘTKA
42-604 TARNOWSKIE GÓRY
UL. ŚNIADECKIEGO 1

KONCEPCJA ROZBUDOWY SZPITALA

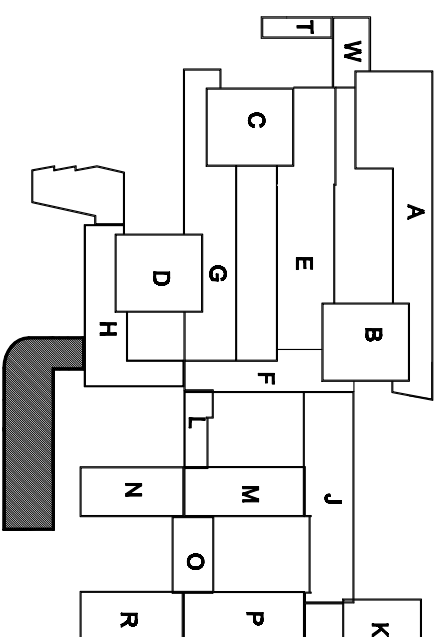

RZUT 3 PIĘTRA


SKALA 1:200

431	POKÓJ 2 OSOBOWY	17,10
432	WĘZEŁ SANITARNY	2,70
433	PRZEDSIENIK	7,90
434	KALITA SPODOBNA	22,20
435	POKÓJ PORTU DZIENNEGO	33,00
436	POKÓJ 1 OSOBOWY	17,10
437	WĘZEŁ SANITARNY	2,70
438	POKÓJ 2 OSOBOWY	17,10
439	WĘZEŁ SANITARNY	2,70
440	POKÓJ 1 OSOBOWY	17,10
441	WĘZEŁ SANITARNY	2,70
442	POKÓJ 2 OSOBOWY	17,10
443	WĘZEŁ SANITARNY	2,70
444	POKÓJ 2 OSOBOWY	17,10
445	WĘZEŁ SANITARNY	2,70
446	POKÓJ 2 OSOBOWY	17,10
447	WĘZEŁ SANITARNY	2,70
448	POKÓJ 2 OSOBOWY	17,10
449	WĘZEŁ SANITARNY	2,70
450	WC PERSOŃCEMU	3,40
451	POMIERZENIE POZIOME	3,40
452	MAGAZYN BIELZYNY CZYSTELI	7,50
453	BRUDOWNIK	5,80
454	ŁAZIENKA PALENTOW	8,80
455	WĘZEŁ SANITARNY	2,70
456	POKÓJ 2 OSOBOWY	17,10
457	WĘZEŁ SANITARNY	2,70
458	POKÓJ 2 OSOBOWY	17,10
459	WĘZEŁ SANITARNY	2,70
460	POKÓJ 2 OSOBOWY	17,10
461	WĘZEŁ SANITARNY	2,70
462	POKÓJ 2 OSOBOWY	17,10
463	WĘZEŁ SANITARNY	2,70
464	PIELĘGNIARKA ODDZIAŁOWA	20,30

NR	NZWA - POMIĘCZENIA	POM.
PM.		w m ²
1	2	3
K1	KUŁATA SCHOOWA	22,20
4.1	HALL - POCCZEWALNA	85,00
4.2	MAGAZYN	22,00
4.3	WC NIETRZEBNOSPRAWNYCH I KOBIET	4,80
4.4	WC WĘZCZYN	3,80
4.5	WC PERSONELU	3,80
4.6	POKÓJ BIUROWY	14,30
4.7	PRACOWNIA BUDN CZYNOSNYCH	25,40
4.8	SEKRETARIAT	26,00
4.9	POKÓJ ORYGNATORA	21,00
ODDZIAŁ ŁÓŻOWY 34 ŁÓŻKA		
4.10	KORYTARZ	153,00
4.11	MAGAZYN	2,80
4.12	KUCHENIA, ODDZIAŁOWA + ZMYWALNA	17,50
4.13	WĘZIE SANITARY	4,80
4.14	POKÓJ LEKARZY	25,20
4.15	POKÓJ 2 OSOBOWY	17,10
4.16	WĘZIE SANITARY	2,70
4.17	POKÓJ 2 OSOBOWY	17,10
4.18	WĘZIE SANITARY	2,70
4.19	DZIŁKURIA PIELĘGNIARK	15,00
4.20	WĘZIE SANITARY	4,40
4.21	POKÓJ SPOCZYNKU PERSONELU	10,50
4.22	PIKNET PIELĘGNI, Z POKOJEM PRZYG. PIELĘGNI	10,50
4.23	POSTRZEBNIK PIELĘGNIARK	15,00
4.24	WĘZIE SANITARY	4,80
4.25	INTENSYWNY NADZOR KARDIOLOGICZNY - 2 Ł.	30,90
4.26	POKÓJ DIAGNOSTYCZNO-ZABIEGOWY	20,50
4.27a	SEPARATKA	12,50
4.27b	SŁUZA	3,70
4.28	WĘZIE SANITARY	3,50
4.29	POKÓJ 2 OSOBOWY	17,10
4.30	WĘZIE SANITARY	2,70



ODDZIAŁ ŁÓŻKOWY - 34 ŁÓŻKA

	SP. Z O.O. PROJEKT ZINTEGROWANE 30-133 KRAKÓW, UL. J. LEA 112		PROJEKT OPRACOWANIE SPRACOWDZIE		IMIĘ I NAZWISKO arch. JAN KRAŚNICKI technolog TERESA STRYZY arch. JAMNA SPRACOWNICA-BUDOWN	OBJEKT GORNOŚLASKIE CENTRUM REHABILITACJI REFERTY IM. GEN. JERZEGO ZIELYŃ 42-804 TARNOWSKIE KOSZARY UL. ŚNADZIECKIEGO 1 KONCEPCJA ROZBUDOWY SZPITALA RZUT 3 PIĘTRA	SKALA 1:200
	FAZA KONCEPCJA	TYTUŁ RYSUUNKU	NR ARCHIW. SPECJALNOŚĆ architektura architektura architektura	NR UPR. GP IV.8389/76 101-hm/75	DATA 11.2015	NUMER RYS. 7	PODPIS

PRAWA AUTORSKIE ZASTRZEŻONE
WG USTAWY O PRAWIE AUTORSKIM I PRAWACH POKREWNYCH (Dz.U. nr 80 poz. 904, z 2000r.)

PRAWA AUTORSKIE ZASTRZEŻONE