



GÓRNOŚLĄSKIE CENTRUM REHABILITACJI "REPTY" IM. GEN. JERZEGO ZIĘTKA 42-604 TARNOWSKIE GÓRY UL. ŚNIADECKIEGO 1

KONCEPCJA ROZBUDOWY SZPITALA

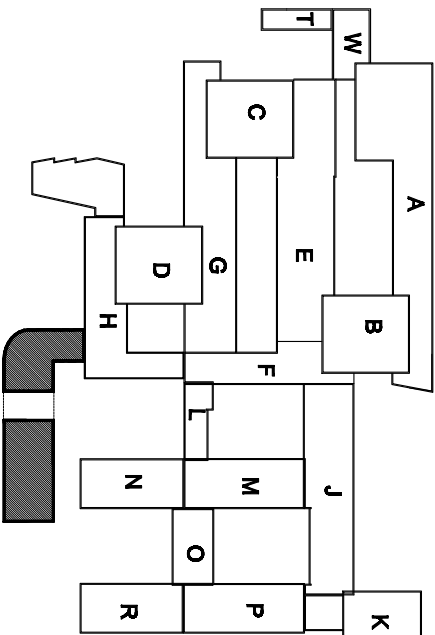

RZUT NISKIEGO PARTERU SKALA 1:200

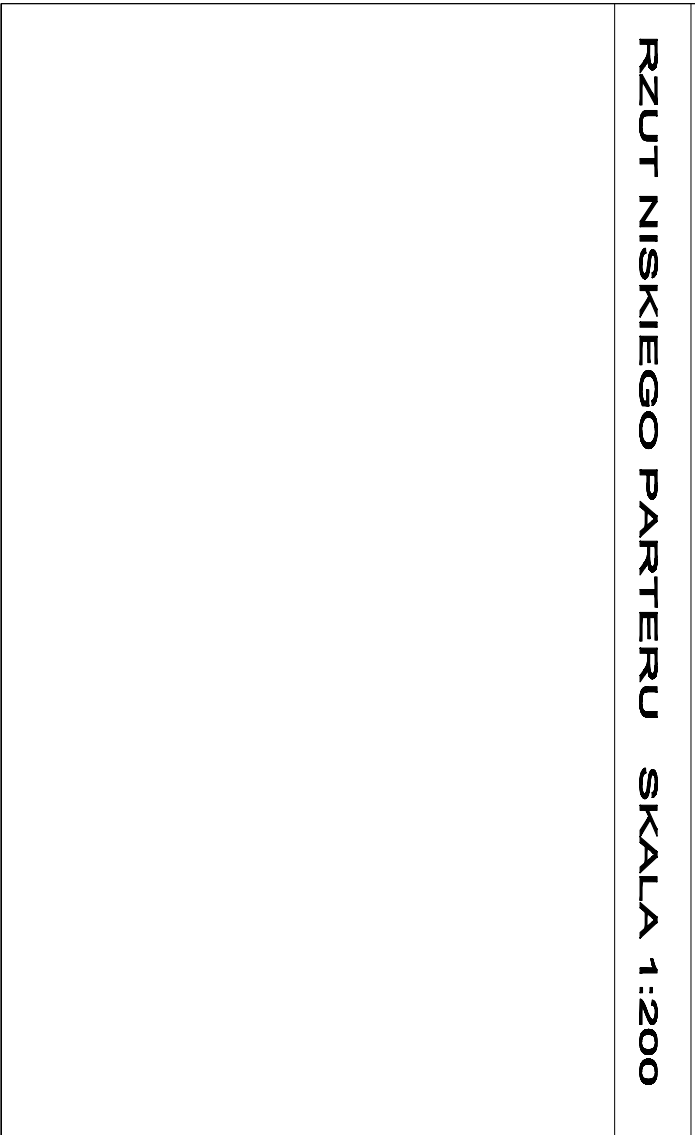

PRAWA AUTORSKIE ZASTRZEŻONE  
WG USTAWY O PRAWIE AUTORSKIM I PRAWACH POKREWNYCH (Dz.U. nr 80 poz. 904 z 2000r.)

<b>OTS-IP</b>		GÓRNOŚLĄSKIE CENTRUM REHABILITACJI		SKALA 1:200	
SP. Z O.O.		TEPTY IM. GEN. JERZEGO ZIĘTKA		NUMER RYS.	
PROJEKT ZINTERWENTY		KONCEPCJA ROZBUDOWY SZPITALA		3	
3D-133 KRAKÓW, UL. J. LEJA 11/2		RZUT NISKIEGO PARTERU		DATA 11.2015	
IMI I NAZWISKO		FAZA		NR ARCHIW.	
PROJEKTOWAŁ		arch. JAN KRAŚNICKI		architektura	
OPRACOWAŁ		technolog TERESA SIĘCZYZ		gry. 8358/76	
SPRAWDZIŁ		arch. JADWIGA SPYTKOWSKA-BUDYN		architektura	
				101-km/75	

ZESTAWIENIE POWIERZCHNI UŻYTKOWEJ

NR	NAZWA POMIESZCZENIA	POM. W m <sup>2</sup>
1	KLATKA SCHODOWA	22,20
0	PRZEWIĄŻKA	28,30
1	HALL - POCEKALNIA	137,00
2	WC NIEPEŁNOSPRAWNYCH	6,00
3	WC KOBIEC	3,80
4	WC MĘCZYZN	3,80
5	MAGAZYN	10,00
6	POMIESZCZENIE PORZĄDKOWE	4,20
7	MAGAZYN	14,00
8	ZAPLECZE SALI KONFERENCYJNEJ	14,00
9	SALA KONFERENCYJNA	82,00
10	POKOJ SOCJALNY	20,00
11	SALA KONFERENCYJNA	43,00
12	MAGAZYN	12,00
13	POKOJ BIUROWY	15,30
14	MASZYNOWNIA WENTYLACYJNA	82,00
15	POMYŁ PROZNOWE	14,00
16	STACJA SPRĘŻAREK	14,00
17	MAGAZYN	12,10
18	ROZDZIELNIA	28,00
19	MAGAZYN	12,10
20	PRZEDSIÓNEK	7,90
K2	KLATKA SCHODOWA	22,20
21	KORYTARZ	85,00
22	SALA GIMNASTYCZNA	31,00
23	SALA GIMNASTYCZNA	31,00
24	WC PERSONELU	3,30
25	WC MĘCZYZN	3,30
26	WC NIEPEŁNOSPRAWNYCH I KOBIEC	5,40
28	SALA GIMNASTYCZNA	51,00
27	POKOJ INSTRUKTORÓW	18,60
28	MAGAZYN SPRZĘTU	13,10
29	SALA GIMNASTYCZNA	63,00
30	PRZEDSIÓNEK	17,00
OGÓŁEM		888,70m <sup>2</sup>

