



**GÓRNOŚLĄSKIE CENTRUM REHABILITACJI "REPTY" IM. GEN. JERZEGO ZIĘTKA 42-604 TARNOWSKIE GÓRY UL. ŚNIADECKIEGO 1**

**KONCEPCJA ROZBUDOWY SZPITALA**

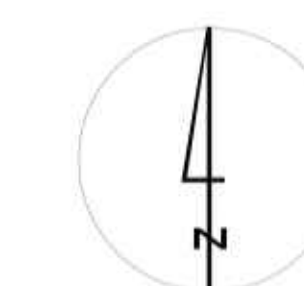

PLAN SYTUACYJNY

SKALA 1:500

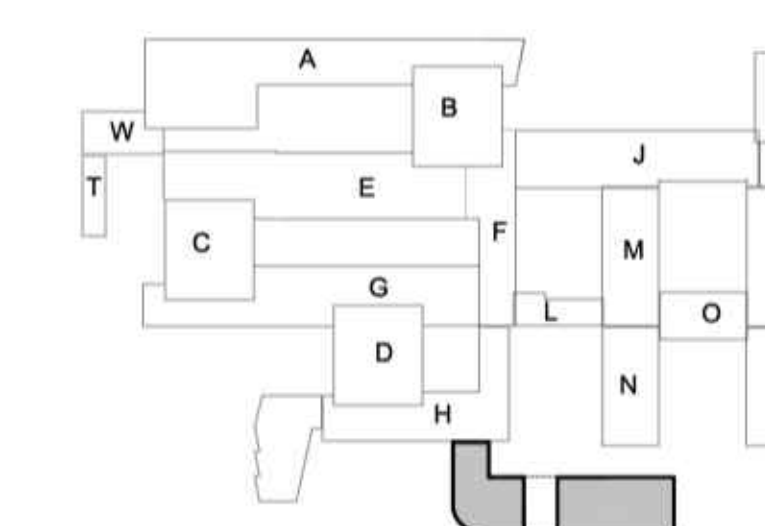

**LEGENDA:**

- ISTNIĄCE BUDYNEK SZPITALA
- PROJEKTOWANA ROZBUDOWA SZPITALA
- WEJŚCIA I WYJŚCIA Z BUDYNKÓW
- ISTNIĄCY HYDRANT
- PROJEKTOWANY HYDRANT
- PROJEKTOWANY AGREGAT PRĄDOWY
- PROJEKTOWANA KANALIZACJA SANITARNA
- PROJEKTOWANA KANALIZACJA DESZCZOWA
- PROJEKTOWANY WODOCIĄG P.POŻ.
- PROJEKTOWANA WODA ZIMNA OD ZBIORNIKA HYDROFOROWEGO DO ISTNIĄCEJ STACJI WYMIENNIKÓW CIEPŁA
- PROJEKTOWANA INSTALACJA TLENIU
- PROJEKTOWANA KANALIZACJA SANITARNA WG ODDZIELNEGO OPRACOWANIA PRZEZ BIURO INSTAL. CONCEPT SILESIA
- LIKWIDOWANE SIECI
- ISTNIĄCA WODA ZIMNA

**UWAGA**

Przebudowę zewnętrznych oraz nowoprojektowane przyłącza wykonano w oparciu o istniejący plan zagospodarowania szpitala. Przed przystąpieniem do projektu budowlanego należy wykonać inwentaryzację stanu istniejącego sieci co do tras prowadzenia i rzędnych posadowienia studzienek.

PRAWA AUTORSKIE ZASTRZEŻONE  
WG USTAWY O PRAWIE AUTORSKIM I PRAWACH POKREWNYCH (Dz.U.nr 80 poz.904.z 2000r.)

<b>OTS-IP</b>		OBIEKT GÓRNOŚLĄSKIE CENTRUM REHABILITACJI "REPTY" IM. GEN. JERZEGO ZIĘTKA 42-604 TARNOWSKIE GÓRY UL. ŚNIADECKIEGO 1		SKALA 1:500
SP. Z D.O.		TYTUŁ KONCEPCJA ROZBUDOWY SZPITALA		NUMER RYS. 1
PROJEKTY 30-133 KRAKÓW,	INTERDROWANE ul. J. Leś 112	FAZA KONCEPCJA	NR ARCHIW.	DATA 11.2015
PROJEKTOWAŁ arch. JAN KRASŃSKI	IME I NAZWISKO		SPECJALNOŚĆ	NR UPR. PODPIS
OPRACOWAŁ technolog TERESA STRZYŻYĆ			OP/78388/76	
SPRZĄDZIŁ arch. JANA SPTKOWSKA-BUDŃ			architektura	
			101-Km/75	

