



GÓRNOŚLĄSKIE CENTRUM REHABILITACJI "REPTY" IM. GEN. JERZEGO ZIĘTKA 42-604 TARNOWSKIE GÓRY UL. ŚNIADECKIEGO 1

KONCEPCJA ROZBUDOWY SZPITALA

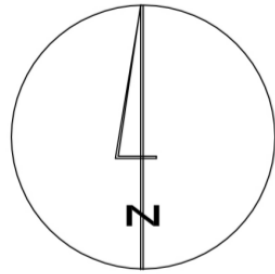

PLAN SYTUACYJNY SKALA 1:500

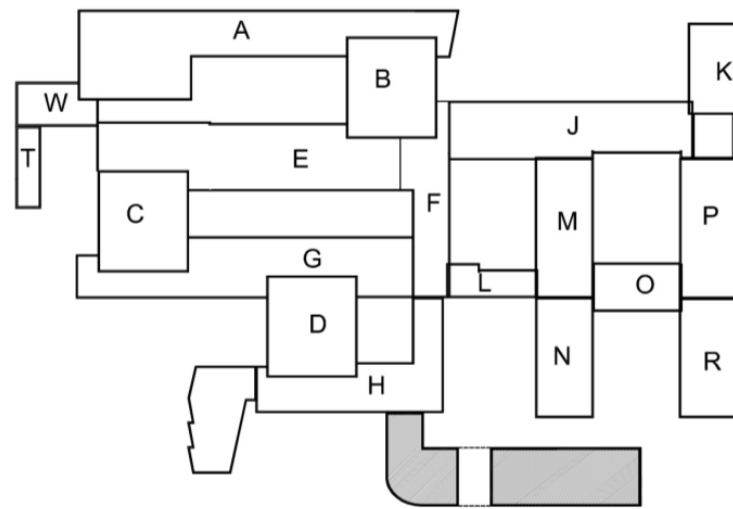

LEGENDA:

- ISTNIEJĄCE BUDYNKI SZPITALA
- PROJEKTOWANA ROZBUDOWA SZPITALA
- WEJŚCIA I WYJŚCIA Z BUDYNKÓW
- ISTNIEJĄCY HYDRANT
- PROJEKTOWANY HYDRANT
- PROJEKTOWANY AGREGAT PRĄDOTWÓRCZY
- PROJEKTOWANA KANALIZACJA SANITARNA
- PROJEKTOWANA KANALIZACJA DESZCZOWA
- PROJEKTOWANY WODOCIĄG P.POŻ.
- PROJEKTOWANA WODA ZIMNA OD ZBIORNIKA HYDROFOROWEGO DO ISTNIEJĄCEJ STACJI WYMIENNIKÓW CIEPŁA
- PROJEKTOWANA INSTALACJA TLENU
- PROJEKTOWANA KANALIZACJA SANITARNA WG ODDZIELNEGO OPRACOWANIA PRZEZ BIURO INSTAL. CONCEPT SILESIA
- LIKWIDOWANE SIECI
- ISTNIEJĄCA WODA ZIMNA

UWAGA

Przebudowę zewnętrznych sieci oraz nowoprojektowane przyłącza wykonano w oparciu o istniejący plan zagospodarowania szpitala. Przed przystąpieniem do projektu budowlanego należy wykonać inwentaryzację stanu istniejącego sieci co do tras prowadzenia i rzędnych posadowienia studzienek.

PRAWA AUTORSKIE ZASTRZEŻONE WG USTAWY O PRAWIE AUTORSKIM I PRAWACH POKREWNYCH (Dz.U.nr 80 poz.904.z 2000r.)

<b>OTS-IP</b> SP. Z O.O.	OBIEKT GÓRNOŚLĄSKIE CENTRUM REHABILITACJI "REPTY" IM. GEN. JERZEGO ZIĘTKA 42-604 TARNOWSKIE GÓRY UL. ŚNIADECKIEGO 1				SKALA 1:500
	TYTUŁ Koncepcja rozbudowy szpitala PLAN SYTUACYJNY				NUMER RYS. 1
PROJEKTY RYSUNKU 30-133 KRAKÓW, UL. J. LEA 112	ZINTERGOWIEC UL. J. LEA 112	FAZA	KONCEPCJA	NR ARCHIW.	DATA 05.2016
IMIĘ I NAZWISKO		SPECJALNOŚĆ		NR UPR.	PODPIS
PROJEKTOWAŁ	arch. JAN KRAŚNICKI	architektura		GP.IV.8388/76	
OPRACOWAŁ	technolog TERESA STRYŻYŻ	architektura			
SPRAWDZIŁ	arch. JANNIA SPYTKOWSKA-BUDYN	architektura		101-Km/75	