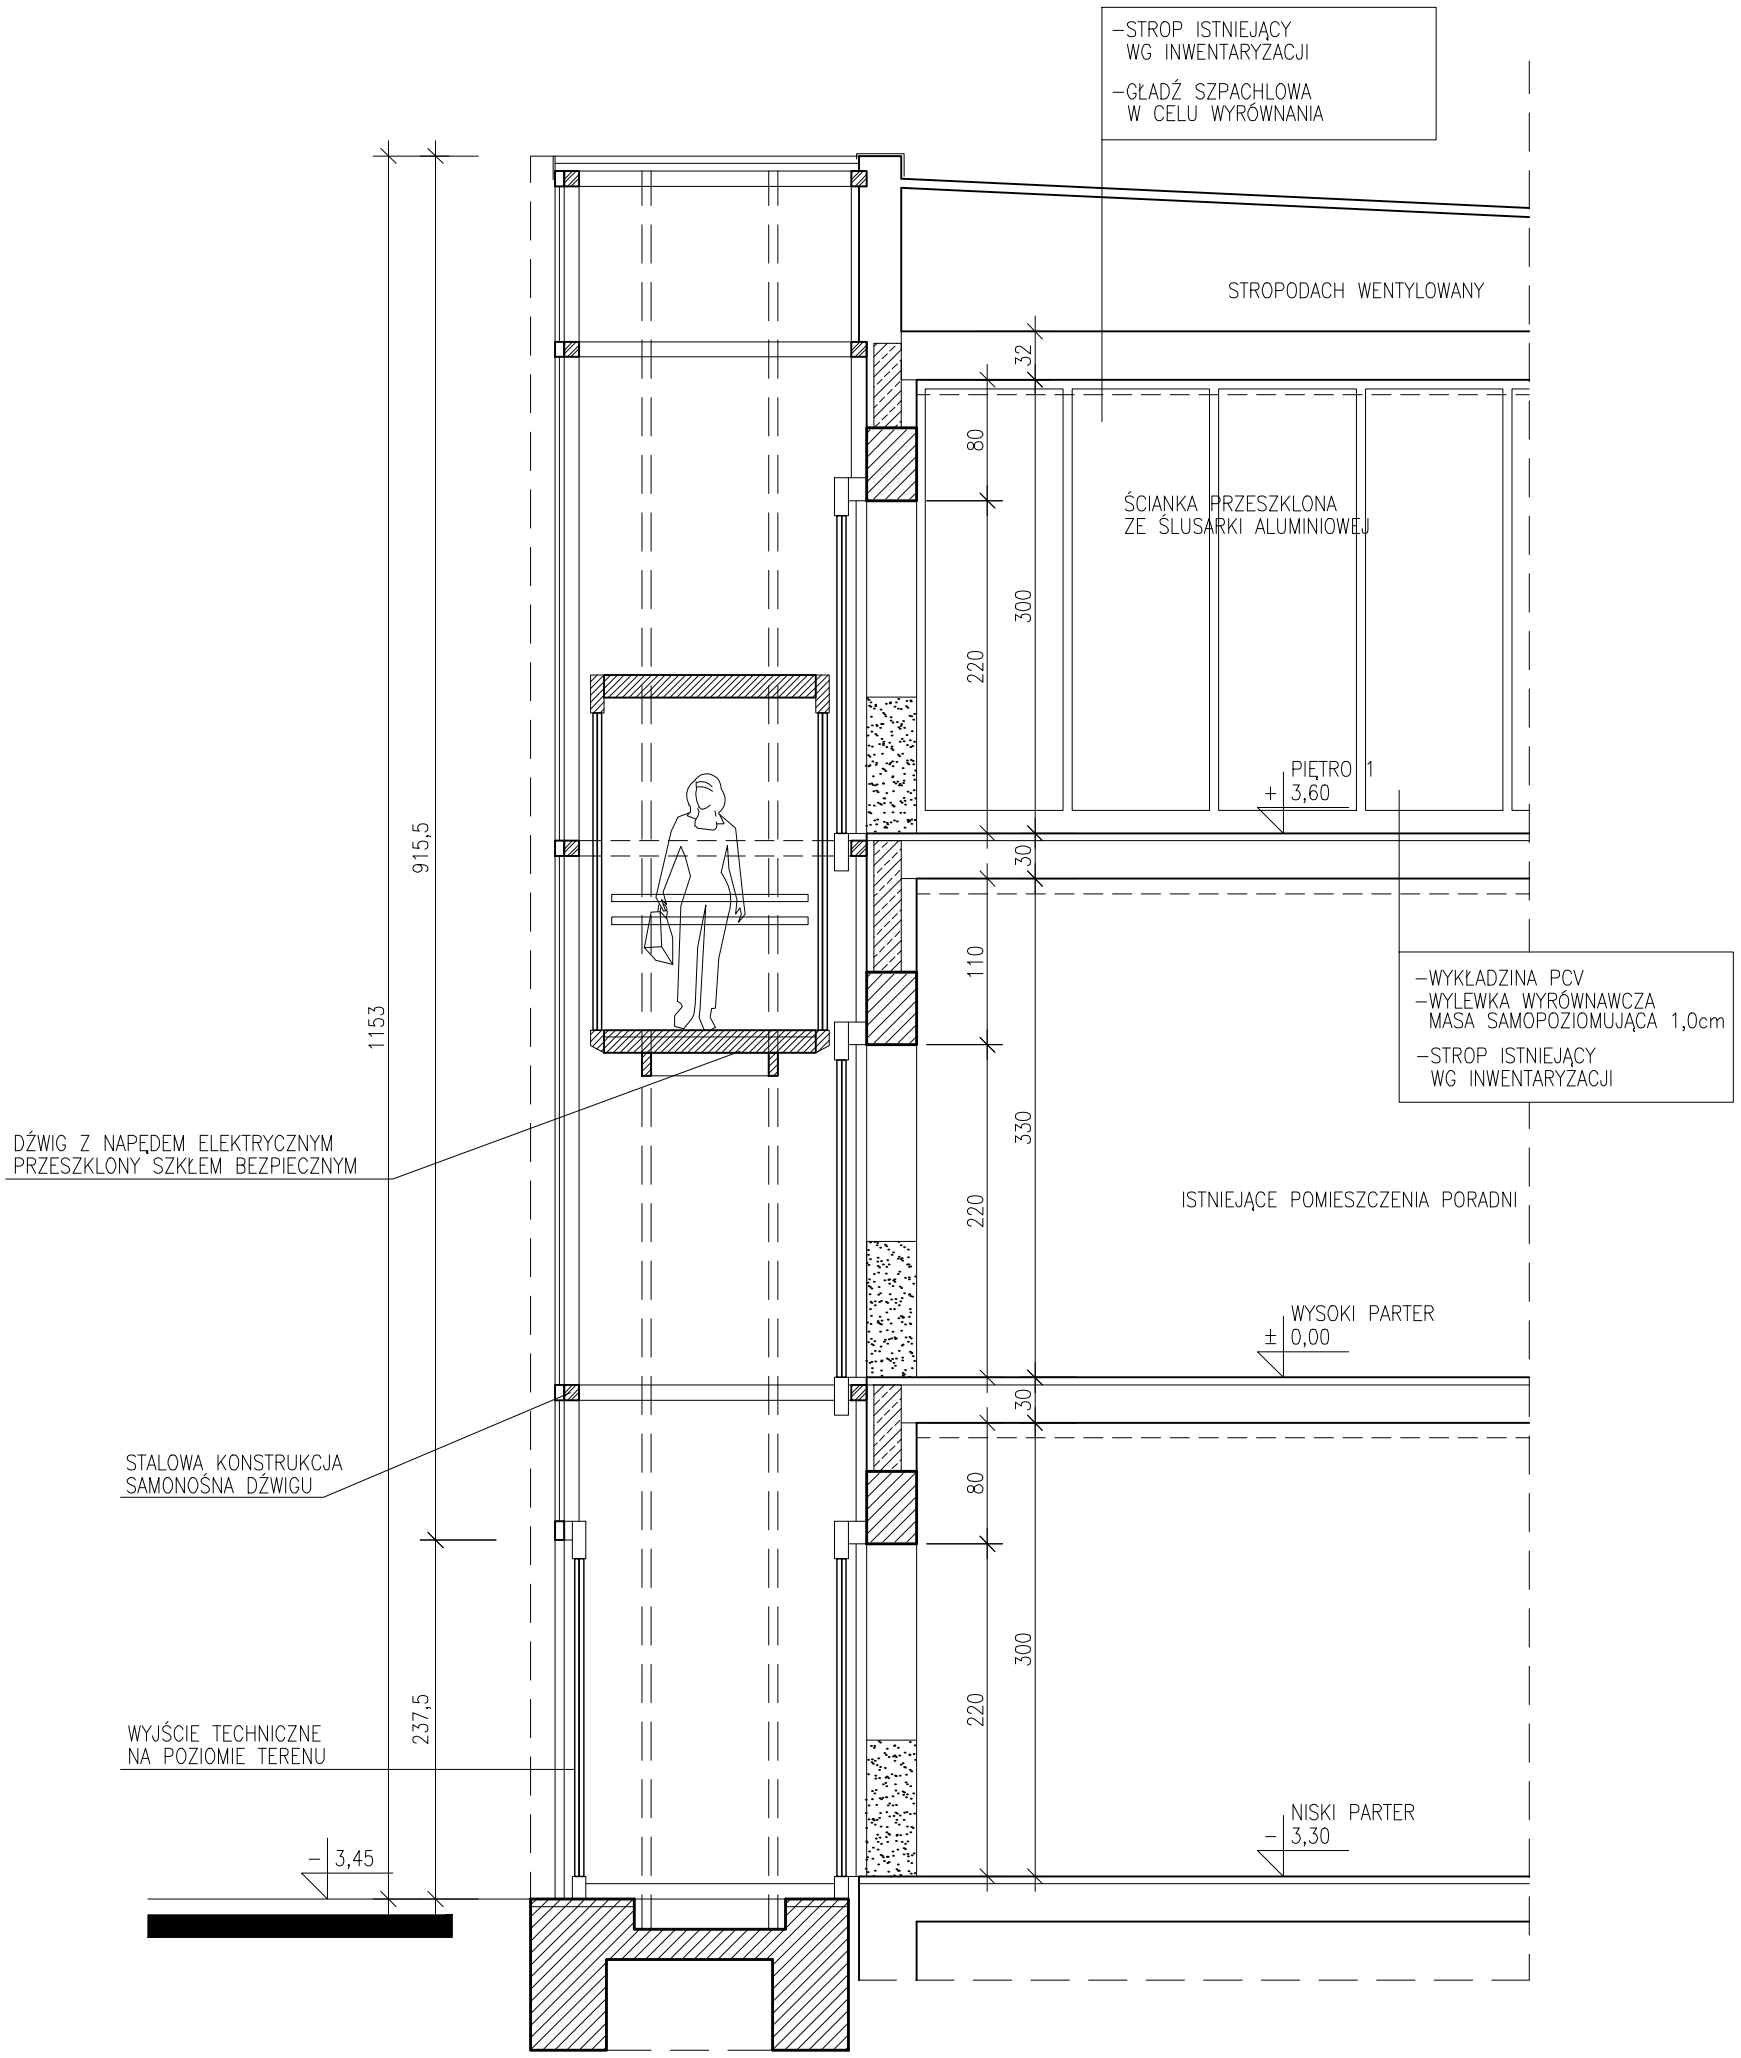

OZNACZENIA:

– MURY ISTNIEJĄCE

– ŚCIANY PROJEKTOWANE

– MURY DO USUNIĘCIA

UWAGA:

1. Wszystkie wymiary sprawdzać na placu budowy!
2. Wszystkie materiały wykończeniowe należy przed zastosowaniem uzgodnić z projektantem.
3. Przy stosowaniu materiałów, technologii i rozwiązań systemowych należy ściśle stosować się do zaleceń producentów.
4. Szczegółowe rysunki dot. wykonania szybu dźwigu dostarcza producent w trakcie realizacji.

ARCHEZ
PROJEKTOWANIE–USŁUGI–DORADZTWO ZBIGNIEW STANISZEWSKI
UL. SIENKIEWICZA 26/6, 42–600 TARNOWSKIE GÓRY, tel. 032/285–69–72

Inwestor:	SP ZOZ "REPTY" GÓRNOŚLĄSKIE CENTRUM REHABILITACJI UL. ŚNIADECKIEGO 1, 42–604 TARNOWSKIE GÓRY	*Data:* 03.2007
Projekt:	**WIELOBRANŻOWE OPRACOWANIE PRZEBUDOWY POMIESZCZEŃ LABOLATORYJNYCH NA ODDZIAŁ DZIENNEGO POBYTU** (poz.4 pkt.13 ujęta w Harmonogramie rzeczowo–finansowym na potrzeby projektu współfinansowanego w ramach Norweskiego Mechanizmu Finansowego/Mechanizmu Finansowego EOG)	*Faza:* PROJ. BUD. *Branża:* ARCH–BUD
Tytuł rysunku:	PRZEKRÓJ C–C	*Skala:* 1:50
Zespół projektowy:	MGR INŻ. ARCH. JACEK DOHN UPR.NR 684/01 DR INŻ. ARCH. ZBIGNIEW STANISZEWSKI	*Nr rys.* 6A