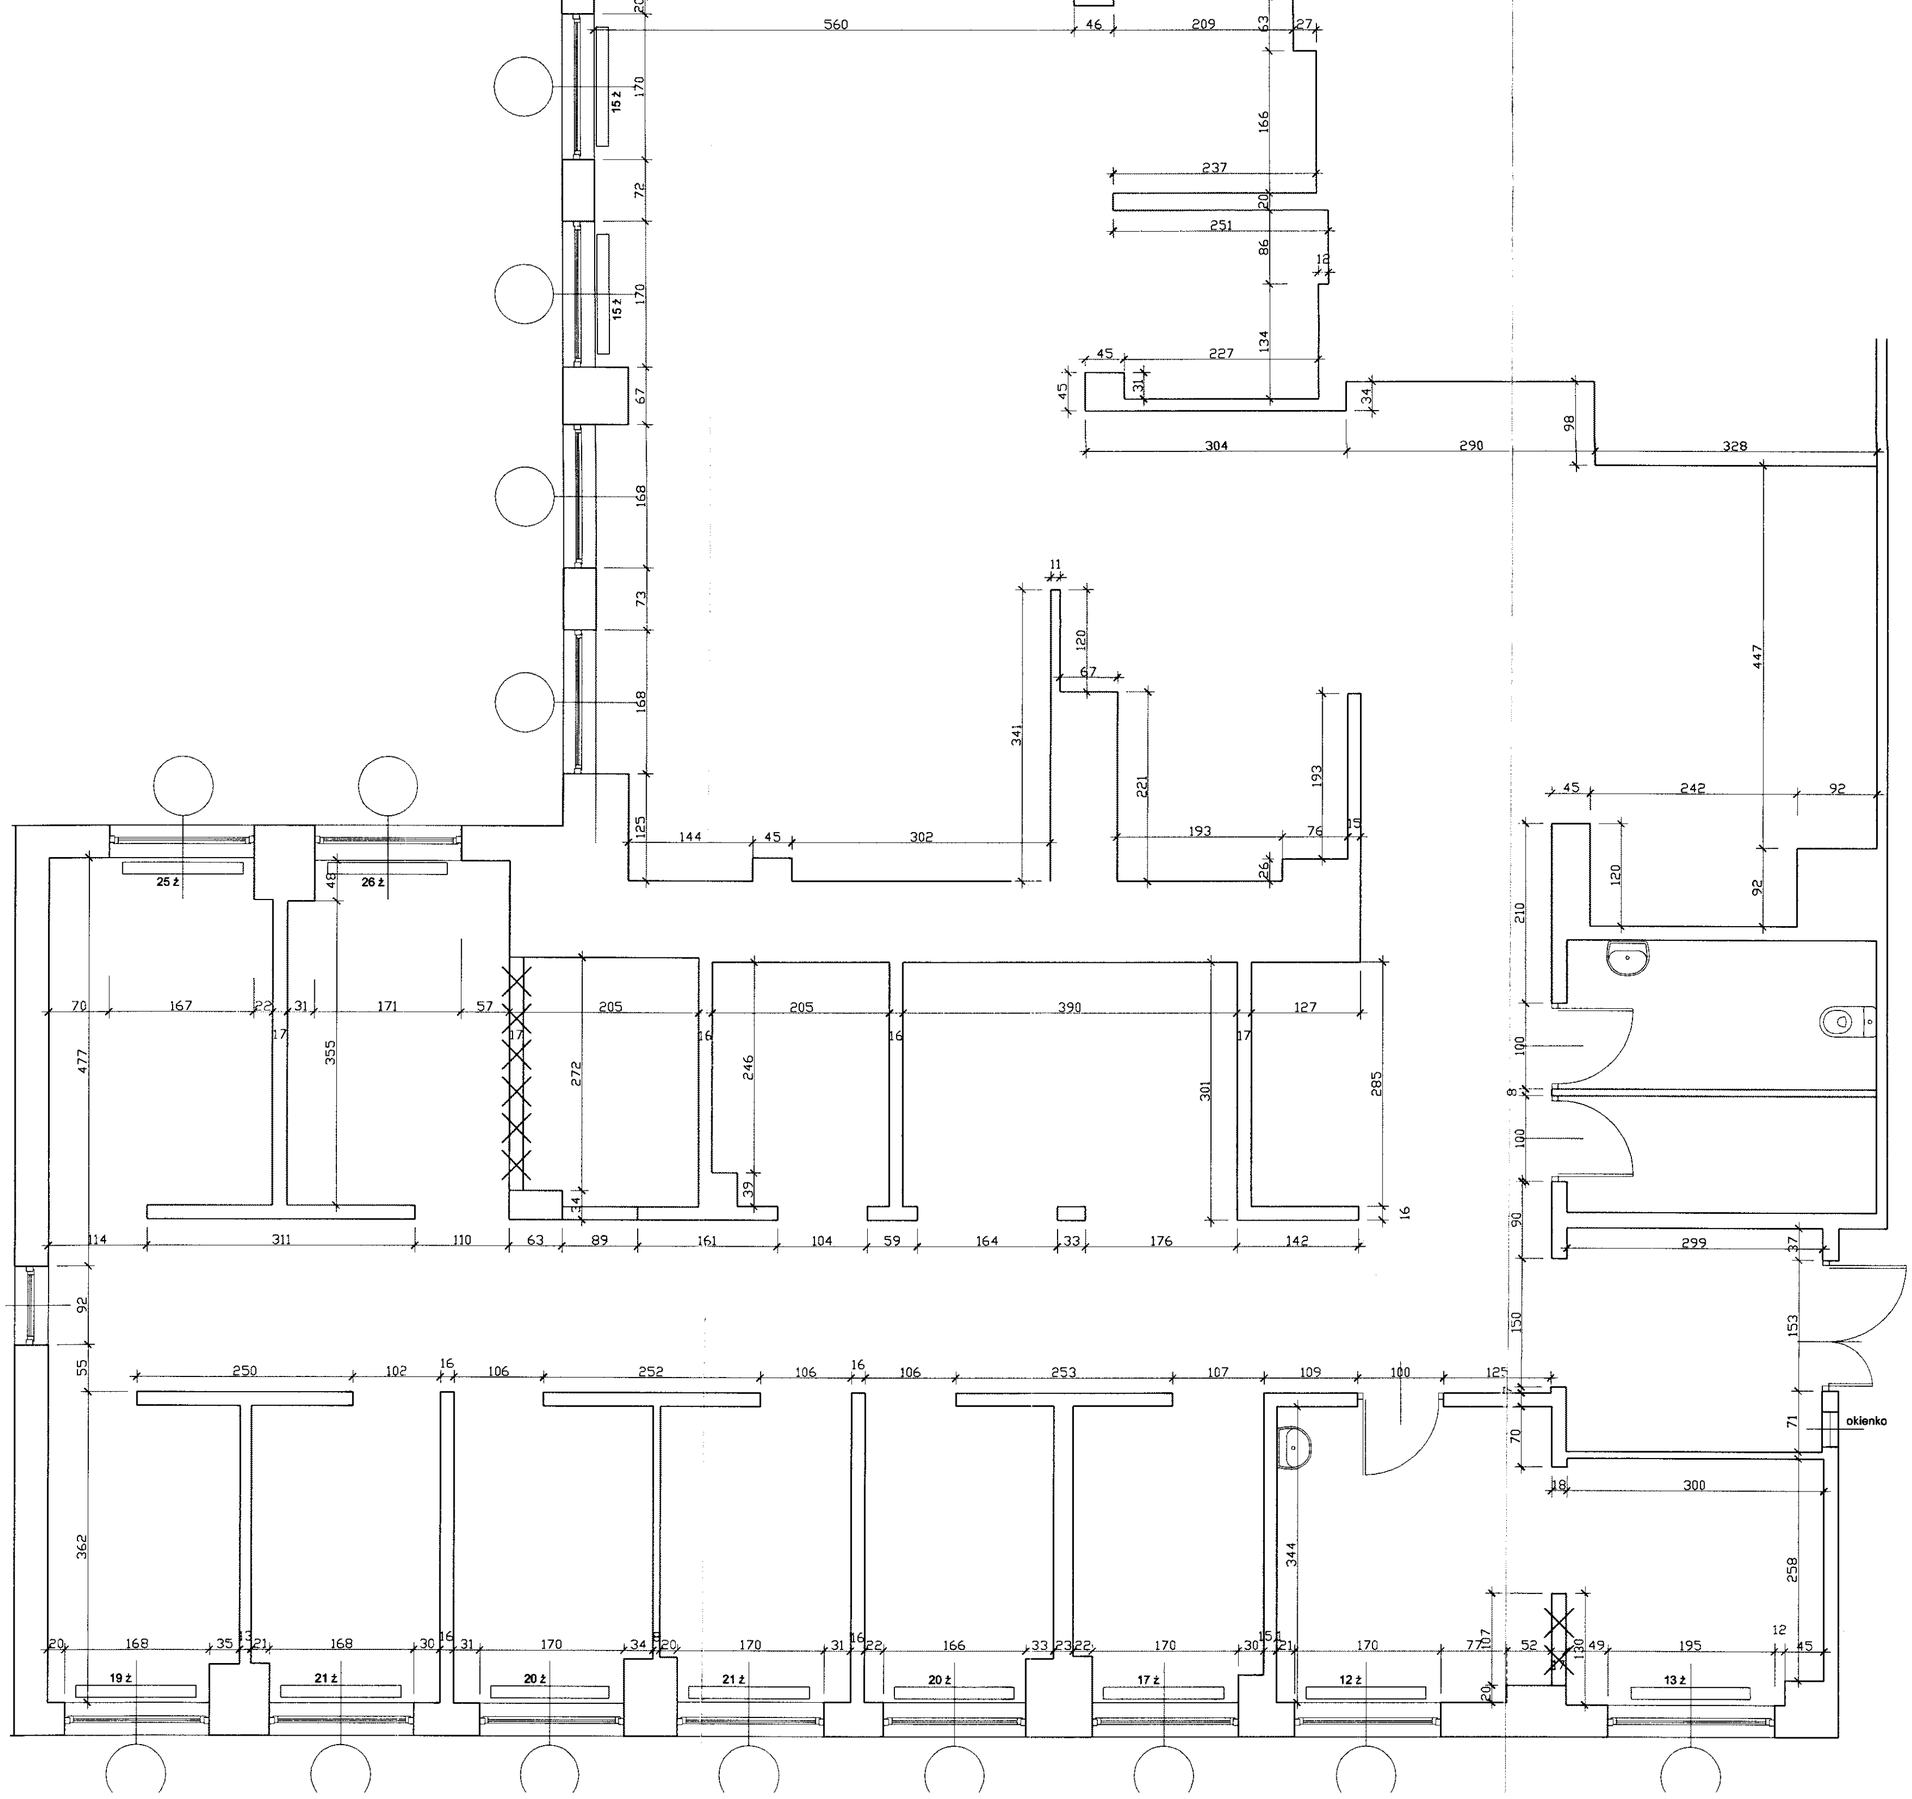

S[illegible]ATOWE
[illegible]órach
WY[illegible]ARCHITEKTURY
[illegible]wiec 5

FIBER POLSKA

WYMIANA URZĄDZEŃ REHABILITACYJNYCH W GABINECIE HYDROTERAPII

Inwestor
SAMODZIELNY PUBLICZNY ZAKŁAD OPIEKI ZDROWOTNEJ GÓRNOŚLĄSKIE CENTRUM REHABILITACJI IM. GEN. JERZEGO ZIĘTKA "REPTY" 42-604 TARNOWSKIE GÓRY 4

Adres inwestycji
42-604 TARNOWSKIE GÓRY, ŚNIADECKIEGO 1

Jednostka projektowa
FIBER-POLSKA Tomasz Kura
43-170 Łaziska Górne, ul. Wierzbowa 17
40-027 Katowice, ul. Franciuska 35/37
tel / fax 032 757 24 08

Projektant
mgr inż. arch. Oskar Grabczewski
upr. bud. nr 161 / 00

branża
ARCHITEKTURA

faza
PROJEKT REMONTU

rysunek
RZUT GABINETU HYDROTERAPII
PLAN WYBURZEŃ

faza	data	nr rysunku
PR	KWIECIEŃ 2007	2/A
symbol: A	skala: 1:50	
nr umowy		indeks pisma