


A	B	C	D	E	F	G	H	I	J	K
---	---	---	---	---	---	---	---	---	---	---

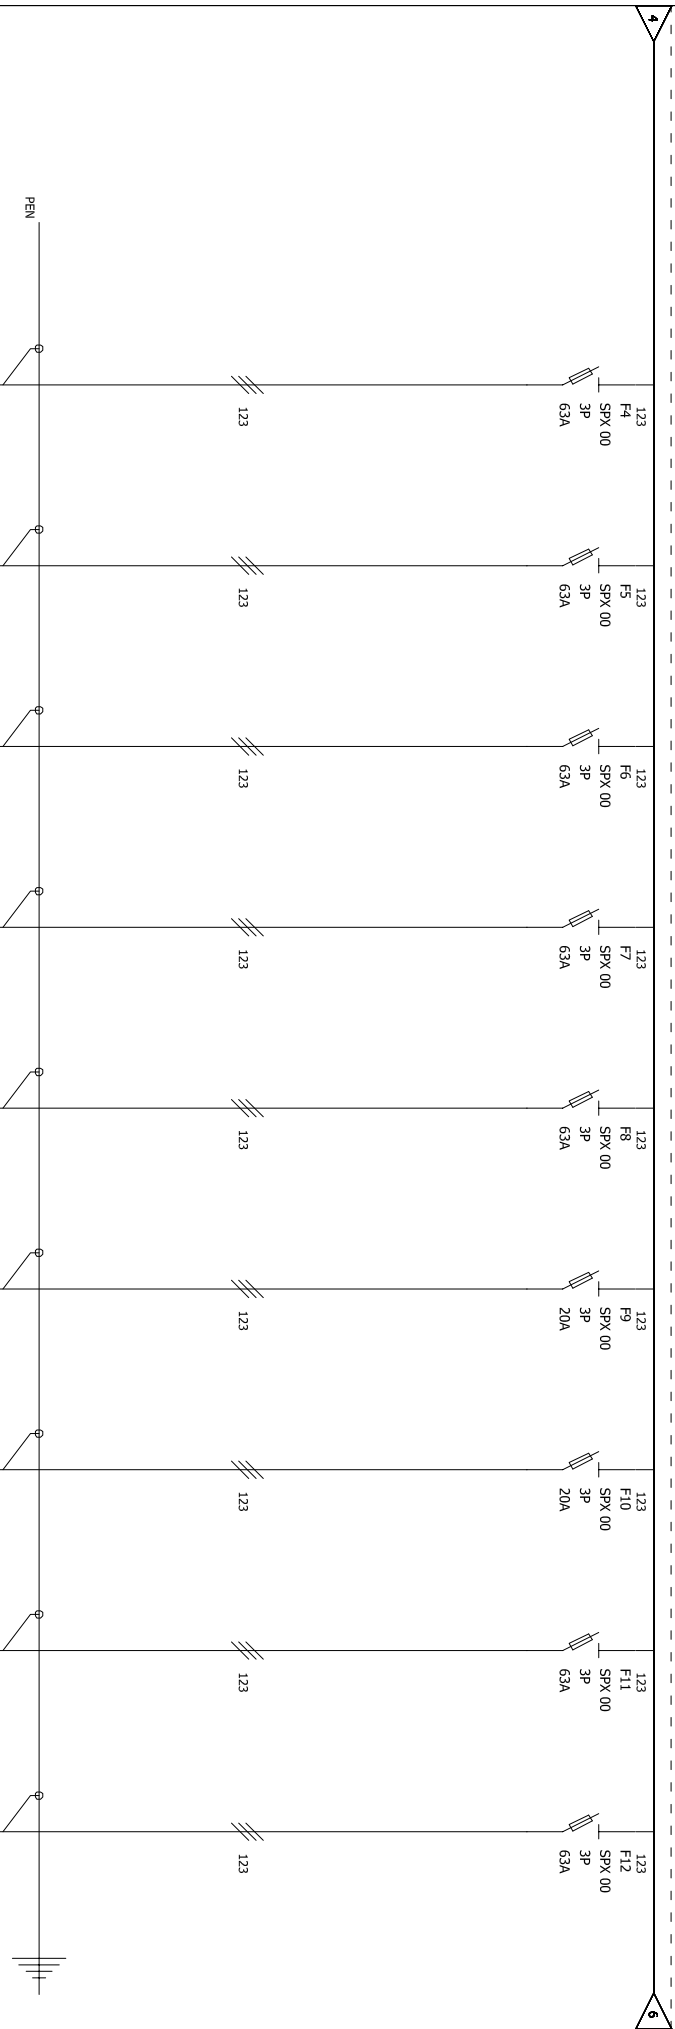

Identyfikacja urządzenia	F4	F5	F6	F7	F8	F9	F10	F11	F12
Identyfikacja złącz	-	-	-	-	-	-	-	-	-
Opis	K - SN1	K - SN2	L - SN1	L - SN2	KRIKOWORA	E2 - OB	H2 - OB	K - OR1	J - SR
Obwód - Moc	-	-	-	-	-	-	-	-	-
Długość kabla	-	-	-	-	-	-	-	-	-
Przewód - Przekrój	4x25mm ²	4x25mm ²	3x1x25+16mm ²	3x1x25+16mm ²	4x25mm ²	4x1x35mm ²	4x1x35mm ²	4x25mm ²	4x25mm ²
Typ kabla	VADY	VADY	ALY	ALY	VADY	ALY	ALY	VADY	VADY

PRONAD Rafał Dymiński Projekt, Nadzór Elektryczny ul. Podmiejska 20, 41-933 Bytom		Wymiana rozdzielni A3 w pawilonie A oraz wymiana agregatu prądotwórczego - schemat rozdzielni A3		Nr. umowy:	DN/060/59/2014	Opracował:	inż. Marcin Huras
				Nr. rysunku:	E-3	Projektował:	mgr inż. Rafał Dymiński SLK/1308/PW/OE/06
				Data:	03.2014r.		Nr. akusza:
							5 / 11