


PLAN SYTUACYJNY:

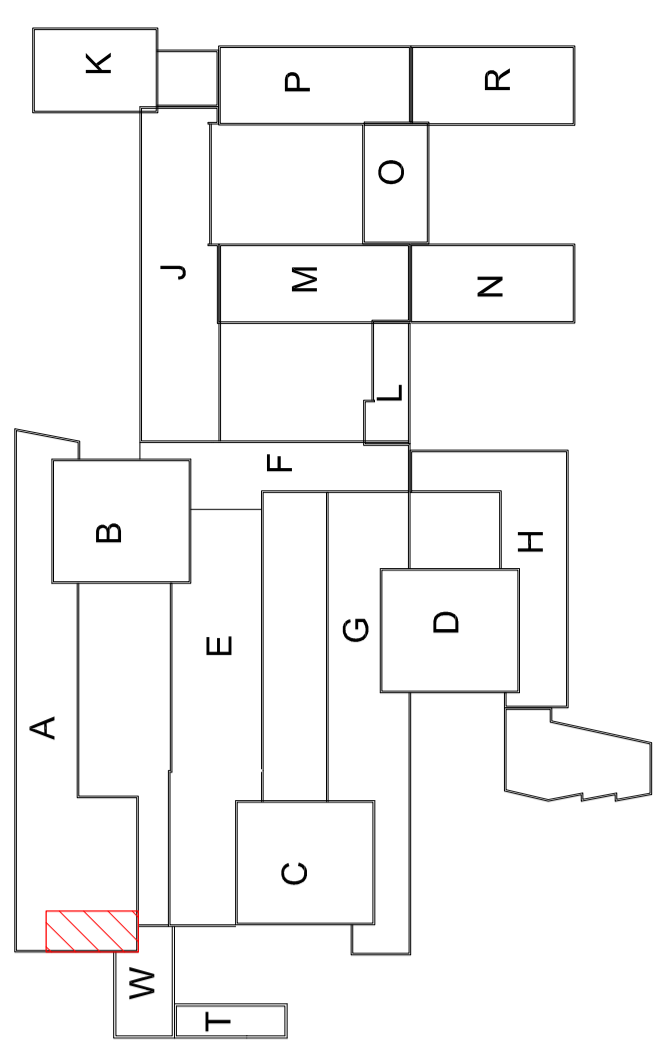

LEGENDA:  
 --- PARA TECHNOLOGICZNA  
 --- KONDENSAT

RUROCIĄG PARA / KONDENSAT  
 PRZEJŚCIE DO KOTŁOWNI ZABEZPIECZYĆ PPOŻ.  
 Z IŚCINIEJĄCĄ INSTALACJĄ W WYMIENNIKOWNI  
 POŁĄCZYĆ POŁĄCZENIEM KOLIERZOWYM

INSTAL. CONCEPT SILESIA  
 SŁAWOMIR STASIK, JERZY WĘZIK  
 42-600 TARNOWSKIE GÓRY, UL. MARO. ST. WYSZYNSKIEGO 81  
 WWW.ICSP-PROJEKT.PL, E-MAIL: BIURO@ICSP-PROJEKT.PL  
 TEL: 71 322 52 34

PROJEKT BUDOWLANY I WYKONAWCZY  
 INSTALACJA PARY TECHNOLOGICZNEJ  
 W PAVILIONIE A

NUMER PROJEKTU: 42-604 TARNOWSKIE GÓRY  
 TEMAT: SAMODZIELNY PUBLICZNY ZAKŁAD OPIEKI ZDROWOTNEJ REPERTY-  
 GORNOŚLĄSKIE CENTRUM REHABILITACJI im. gen. JERZEGO ZIĘTKA  
 42-604 TARNOWSKIE GÓRY

INSTRUMENTALNY  
 MIEJSCA: UL. ŚNIADECKIEGO 1, 42-604 TARNOWSKIE GÓRY

PROJEKTANT: RZUT WISNIEGO PARTERU - PARA TECHNOLOGICZNA  
 DATA: 01.2015  
 SKALA: 1:50  
 STRONA: 18  
 PLAN: P-01