


A	B	C	D	E	F	G	H	I	J	K
---	---	---	---	---	---	---	---	---	---	---

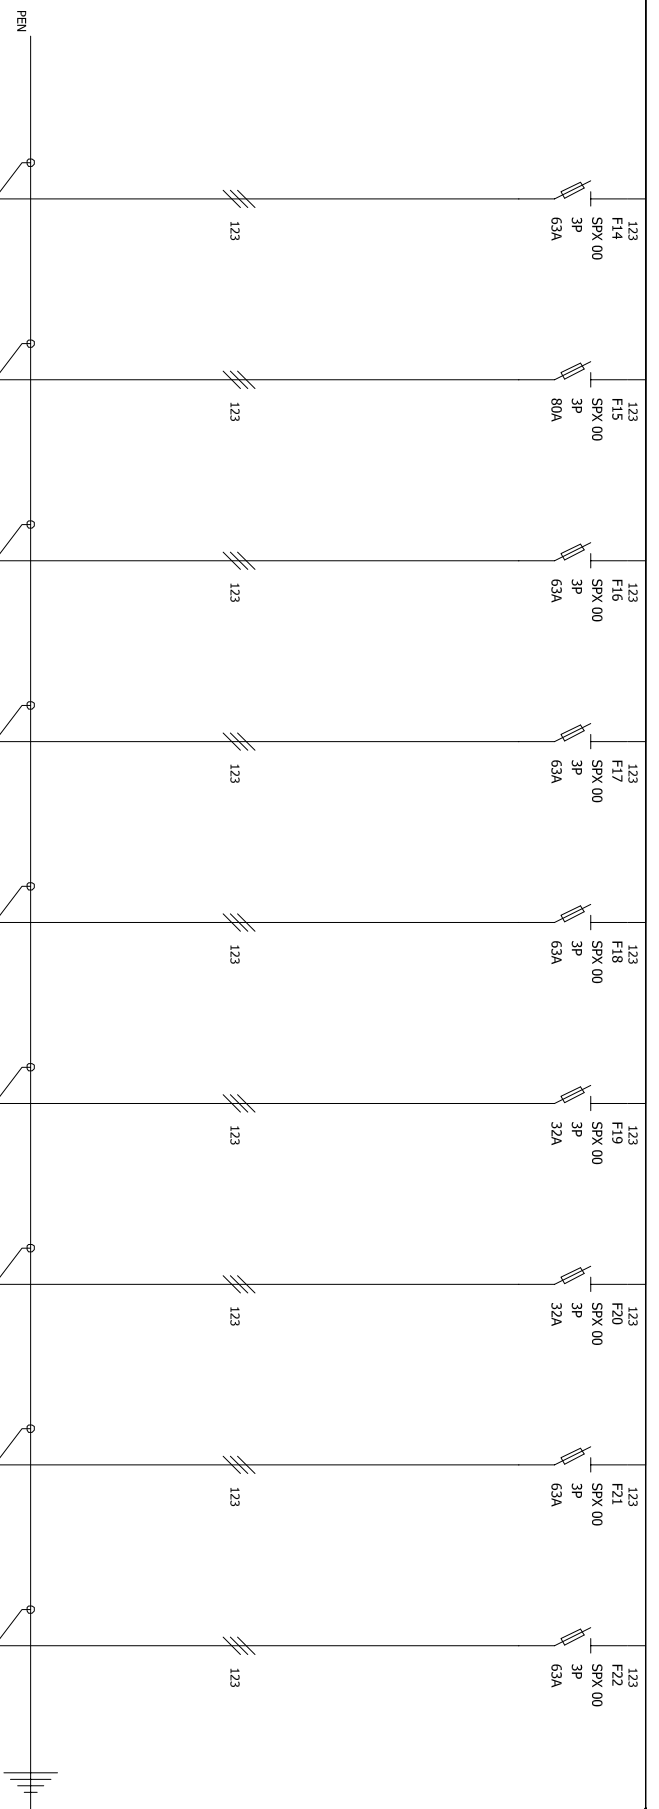

Identyfikacja urządzenia	F14	F15	F16	F17	F18	F19	F20	F21	F22
Identyfikacja złącz	-	-	-	-	-	-	-	-	-
Opis	MN - GN	PRZEPOMPOWNIA SCIEKÓW	B - OB	C - OR1	D - OR1	MN - B	PR - B	B - DB	C - SR1
Obwód - Moc	-	-	-	-	-	-	-	-	-
Długość kabla	-	-	-	-	-	-	-	-	-
Przewód - Przekrój	4x25mm ²	-	4x16mm ²	4x1x25mm ²	4x25mm ²	4x25mm ²	4x25mm ²	4x25mm ²	4x1x25mm ²
Typ kabla	YADY	-	YADY	ALY	YADY	YADY	YADY	YADY	ALY

PROMAD Rafał Dymiński Projekt, Nadzór Elektryczny ul. Podmiejska 20, 41-933 Bytom		Wymiana rozdzielni A3 w pawilonie A oraz wymiana agregatu prądotwórczego - schemat rozdzielni A3		Nr. umowy: DN/060/59/2014 Nr. rysunku: E-3 Data: 03.2014r.		Opracował: mgr inż. Rafał Dymiński SLK/1308/PWOE/06		Inż. Marcin Huras Nr. akusza: 10 / 11	
------------------------------------------------------------------------------------------------	--	---	--	------------------------------------------------------------------	--	--------------------------------------------------------	--	------------------------------------------	--