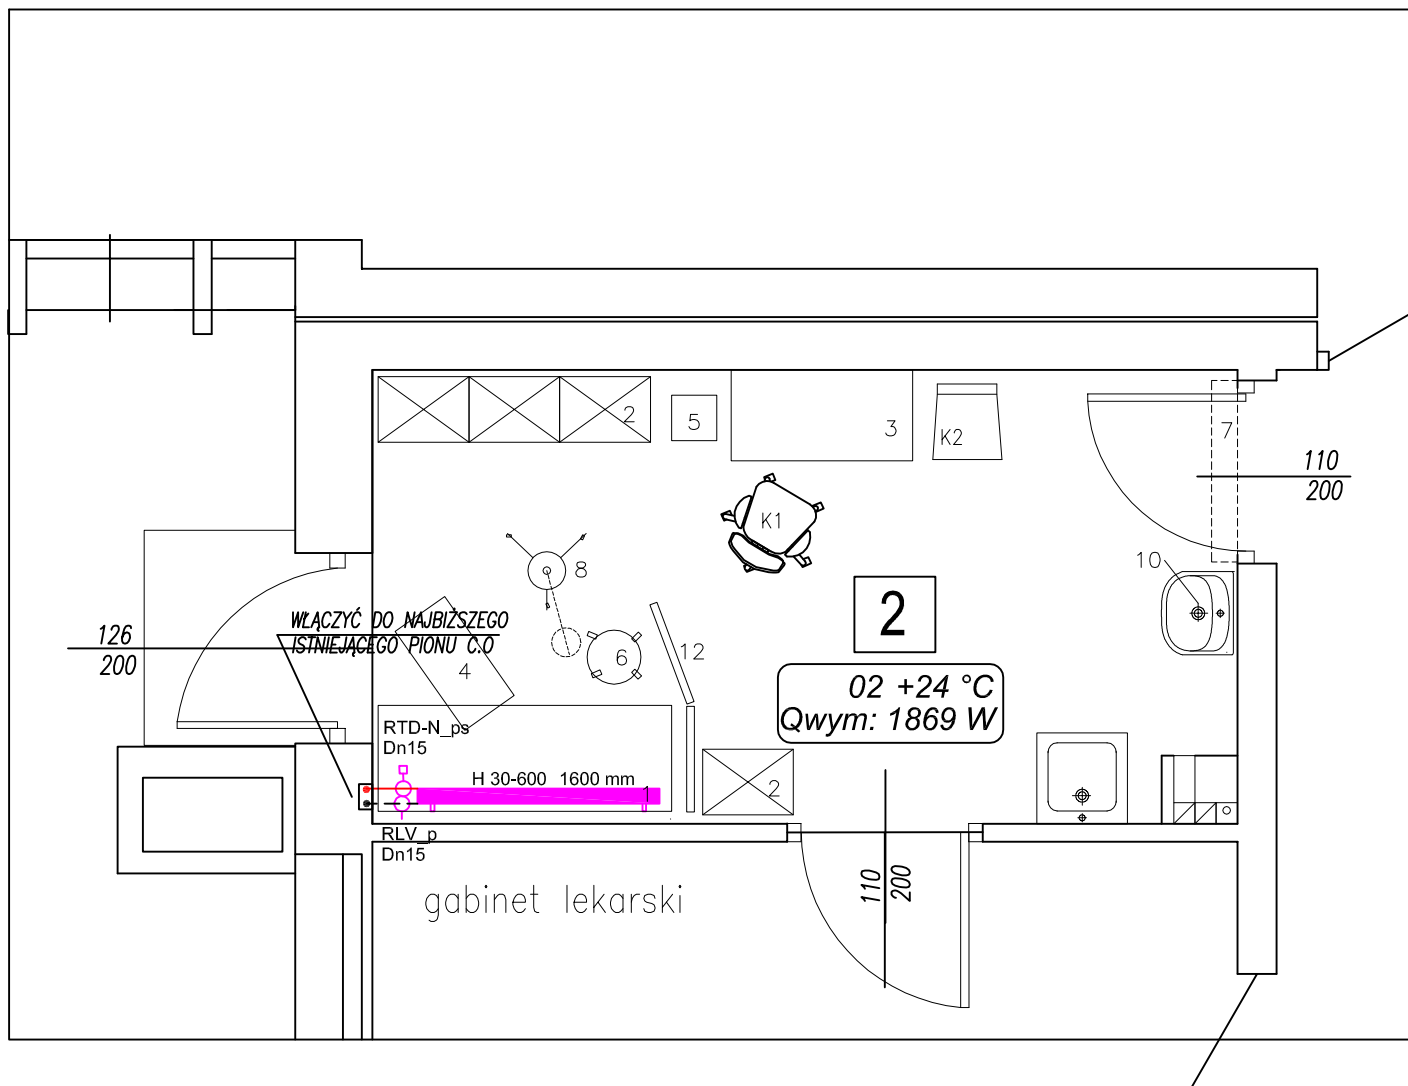


2


## GABINET ZABIEGOWY

17,16m<sup>2</sup> wykładzina

## LEGENDA:

- ZASILANIE  
 - - - POWRÓT  
 — GRZEJNIK HIGIENICZNY

UWAGA: WSZYSTKIE PRZEWODY C.O WYKONAĆ Z RURY PP Ø16\*2,0  
 GRZEJNIKI MONTOWAĆ 10cm OD LICA ŚCIANY I 10 cm OD PODŁOGI

<div>ul.Korczaka 34 42-600 Tarnowskie Góry tel. 502 350 768, tel./fax 032-768 19 16 email: biuro@ajw.pl www.ajw.pl</div> <div>pracownia projektowa <b>ajw</b></div> <div></div>	INWESTOR: SAMODZIELNY PUBLICZNY ZAKŁAD OPIEKI ZDROWOTNEJ "REPTY" GÓRNOŚLĄSKIE CENTRUM REHABILITACJI im.GEN. JERZEGO ZIĘTKA 42-604 TARNOWSKIE GÓRY			FAZA  PB
	OBIEKT: BUDYNEK GCR W REPTACH			BRANŻA  IS
	TEMAT:  MODERNIZACJA GABINETÓW DIAGNOSTYCZNO-ZABIEGOWYCH			
	NAZWA RYS.:  INSTALACJA CENTRALNEGO OGRZEWANIA GABINET ZABIEGOWY 2			
	PROJEKTANT: mgr inż. Jerzy WĘŻIK upr. nr 452/02  PROJEKTANT: Weronika PRZYBYCIN  SPRAWDZAJĄCY: mgr inż. Grzegorz WĘGRZYN 382/01			SKALA  1:50
DATA  MARZEC 2007			PROJEKT CHRONIONY PRAWEM AUTORSKIM	NR RYS.  C0-2
			ZLEC.: AZ/40/2007	