


5

GABINET ZABIEGOWY

17,35m2 wykładzina

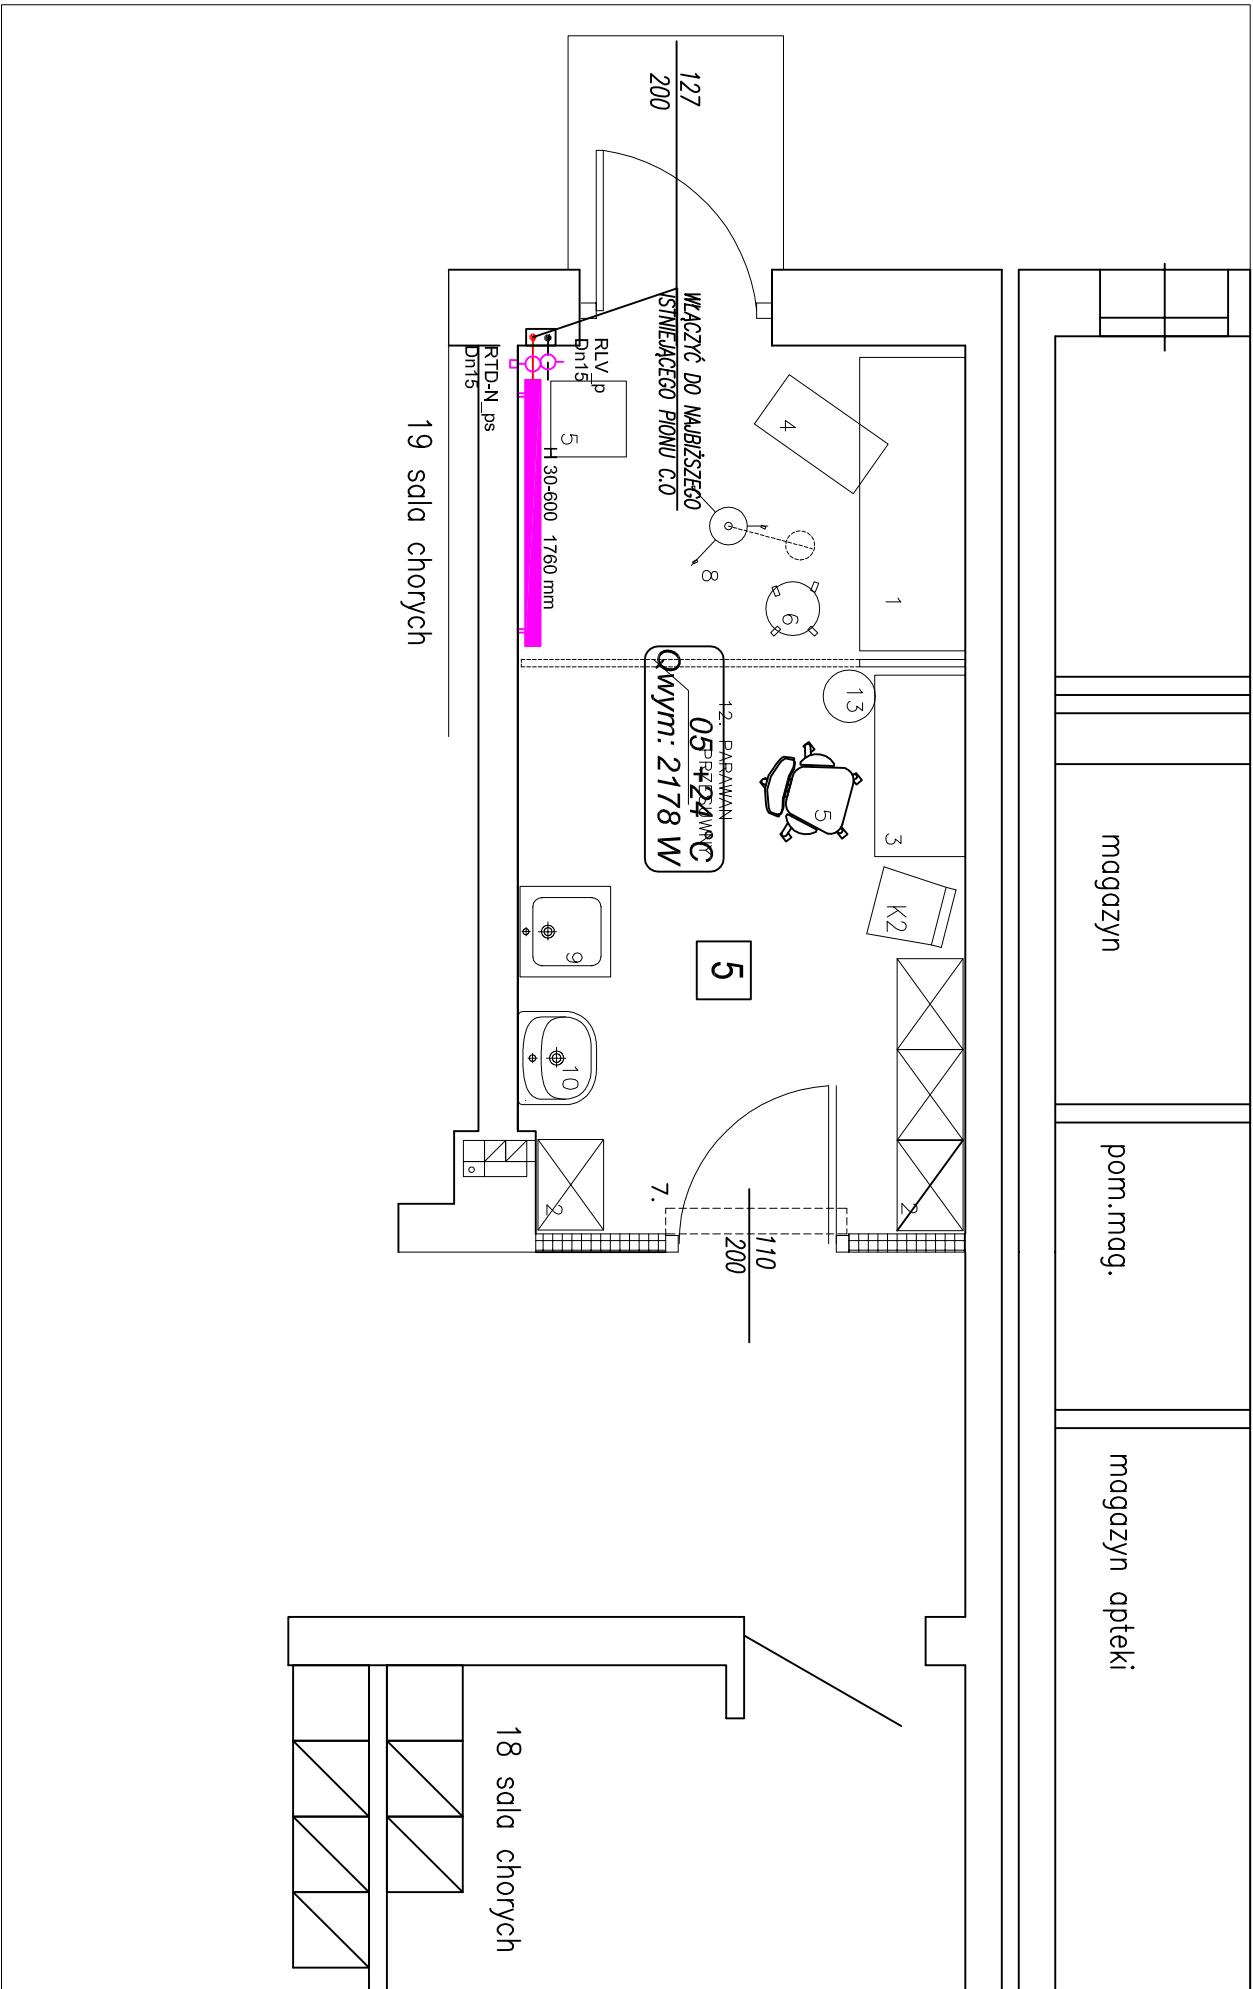

LEGENDA:

- ZASILANIE
- POWRÓT
- GRZEWNIK HIGIENICZNY

UWAGA: WSZYSTKIE PRZEWODY C.O WYKONAĆ Z RURY PP Ø16*2,0
GRZEWNIKI MONTOWAĆ 10cm OD LICA ŚCIANY I 10 cm OD PODŁOGI

ul.Korczaka 34 42-600 Tarnowskie Góry tel. 502 350 768, tel /fax 032-768 19 16 email: biuro@ajw.pl www.ajw.pl		INWESTOR: SAMODZIELNY PUBLICZNY ZAKŁAD OPIEKI ZDROWOTNEJ "REPTY" GÓRNOŚLĄSKIE CENTRUM REHABILITACJI im.GEN. JERZEGO ZIĘTKA 42-604 TARNOWSKIE GÓRY		FAZA PB
TEMAT: MODERNIZACJA GABINETÓW DIAGNOSTYCZNO-ZABIEGOWYCH		OBIEKT: BUDYNEK GCR W REPTACH		BRANŻA
NAZWA RYS.: INSTALACJA CENTRALNEGO OGRZEWANIA GABINET ZABIEGOWY 5		PROJEKTANT: mgr inż. Jerzy WĘŻIK upr. nr 452/02 PROJEKTANT: Weronika PRZYBYCIN SPRAWDZAJĄCY: mgr inż. Grzegorz WĘGRZYN 382/01		IS
DATA: MARZEC 2007		PROJEKT CHRONIONY PRAWEM AUTORSKIM		SKALA 1:50
MARZEC 2007		ZLEC.: AZ/40/2007		NR RYS. 00-5