


GABINET ZABIEGOWY


16,73m <sup>2</sup>	wykładzina
---------------------	------------

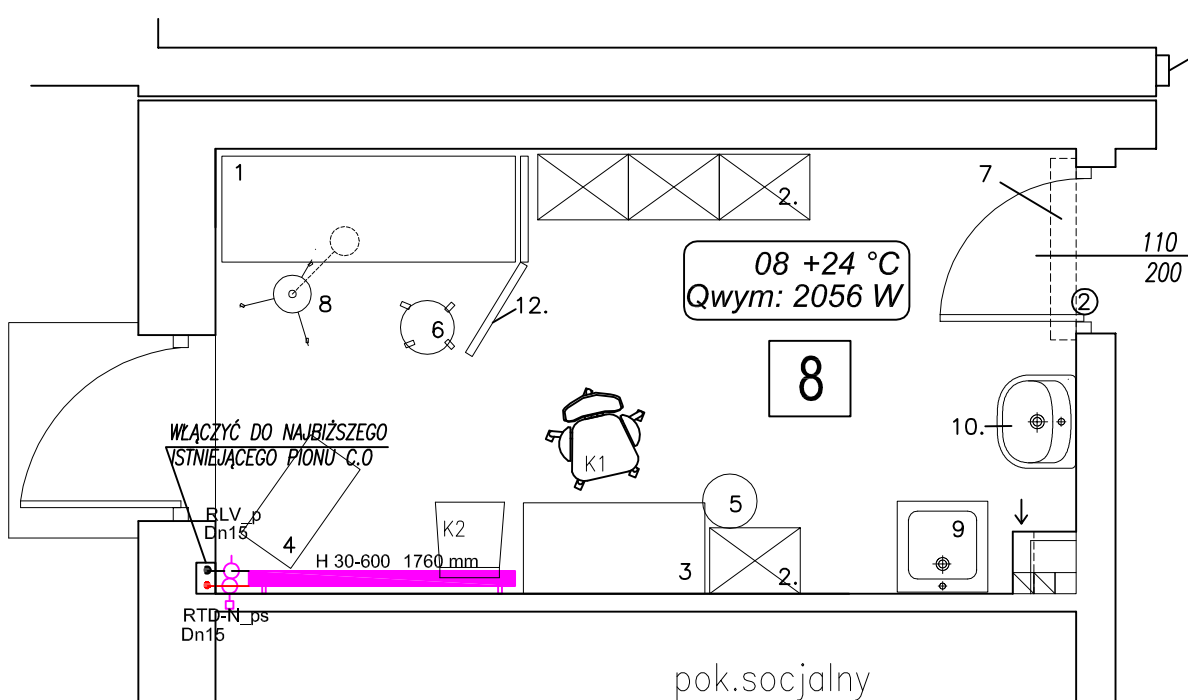

**LEGENDA:**

— ZASILANIE  
- - - POWRÓT  
 GRZEJNIK HIGIENICZNY

UWAGA: WSZYSTKIE PRZEWODY C.O WYKONAĆ Z RURY PP  $\varnothing 16 \times 2,0$   
GRZEJNIKI MONTOWAĆ 10cm OD LICA ŚCIANY I 10 cm OD PODŁOGI

<div><div></div><div><div>pracownia projektowa</div><div>ajw</div></div></div> <div><div>ul.Korczaka 34</div><div>42-600 Tarnowskie Góry</div><div>tel. 502 350 768,</div><div>tel./fax 032-768 19 16</div><div>email: biuro@ajw.pl</div><div>www.ajw.pl</div></div>	<b>INWESTOR:</b> SAMODZIELNY PUBLICZNY ZAKŁAD OPIEKI ZDROWOTNEJ "REPTY" GÓRNOŚLĄSKIE CENTRUM REHABILITACJI im.GEN. JERZEGO ZIĘTKA 42-604 TARNOWSKIE GÓRY		FAZA  PB
	<b>OBIEKT:</b> BUDYNEK GCR W REPTACH		BRANŻA  IS
	<b>TEMAT:</b> MODERNIZACJA GABINETÓW DIAGNOSTYCZNO-ZABIEGOWYCH		
	<b>NAZWA RYS.:</b> INSTALACJA CENTRALNEGO OGRZEWANIA GABINET ZABIEGOWY 8		
<b>PROJEKTANT:</b> mgr inż. Jerzy WĘŻIK upr. nr 452/02		SKALA 1:50	
<b>PROJEKTANT:</b> Weronika PRZYBYCIN		NR RYS. C0-8	
<b>SPRAWDZAJĄCY:</b> mgr inż. Grzegorz WĘGRZYN 382/01			
<b>DATA</b> MARZEC 2007	<b>PROJEKT CHRONIONY PRAWEM AUTORSKIM</b>		<b>ZLEC.:</b> AZ/40/2007