


10	GABINET ZABIEGOWY
17,33m ²	wykładzina

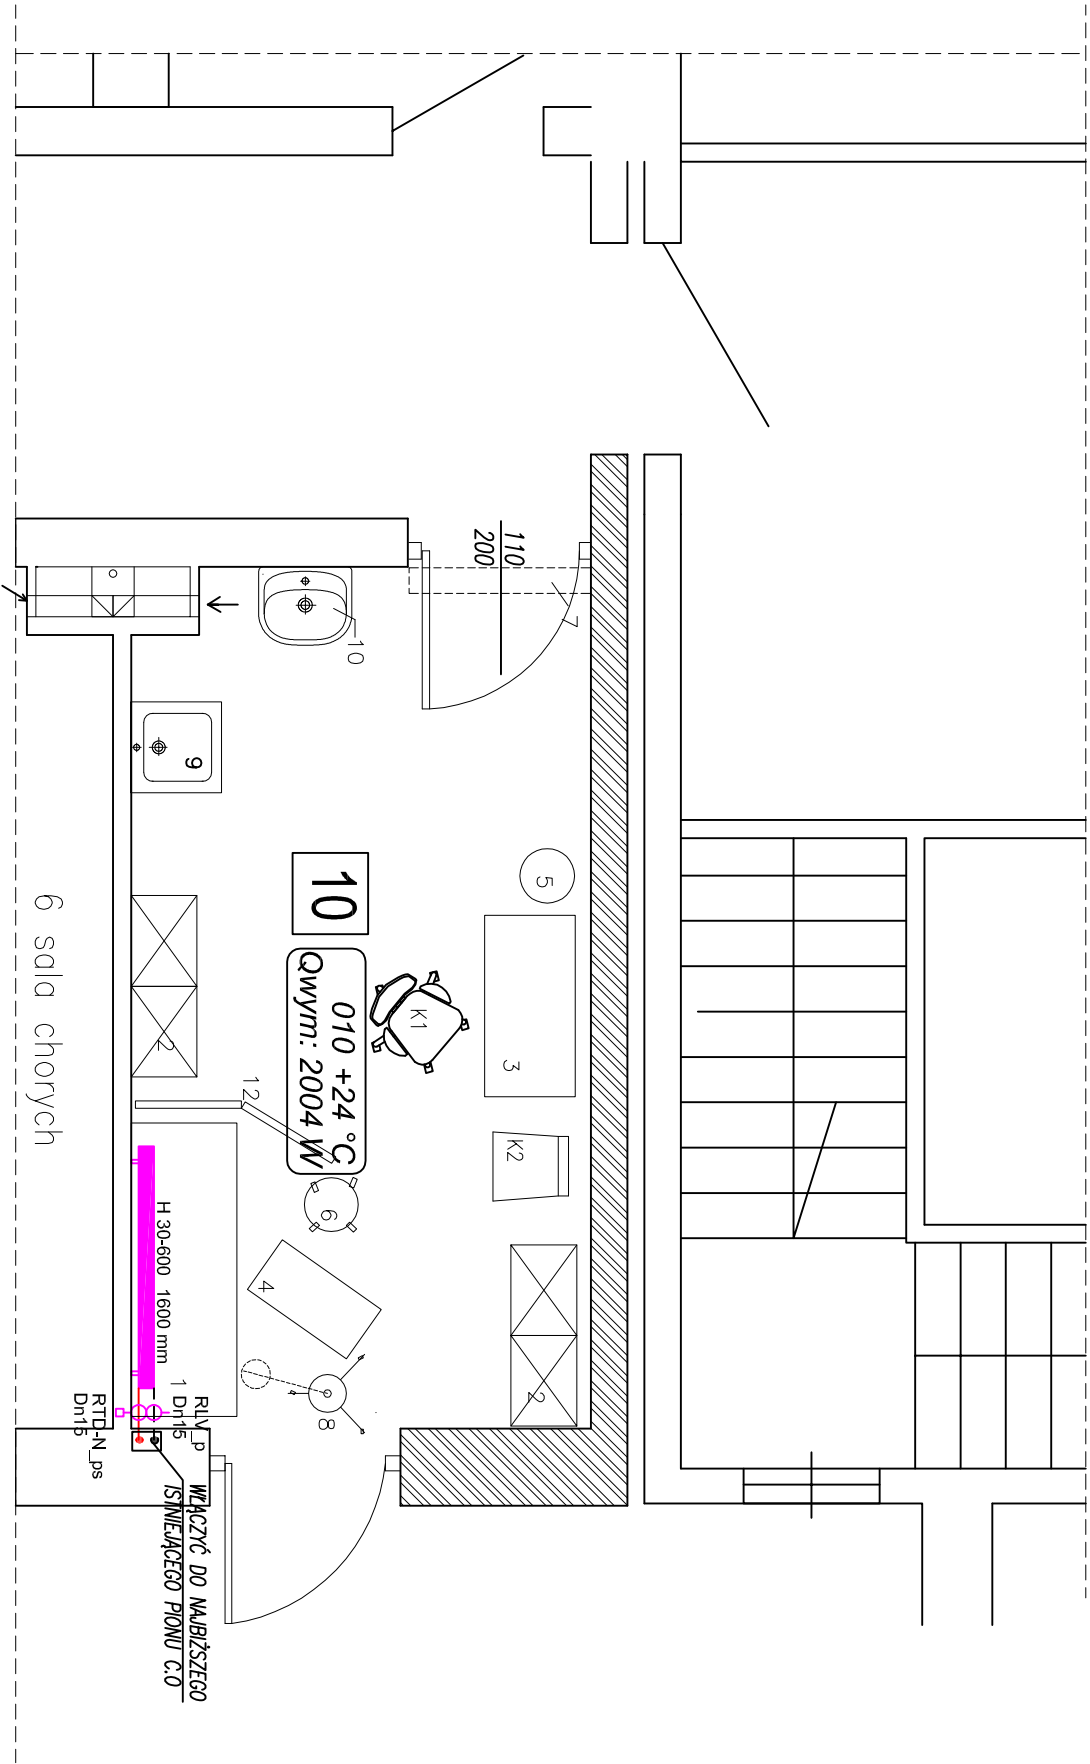

UWAGA: WSZYSTKIE PRZEWODY C.O WYKONAĆ Z RURY PP Ø16*2,0
GRZEJNIKI MONTOWAĆ 10cm OD LICA ŚCIANY I 10 cm OD PODŁOGI

ul.Korczaka 34 42-600 Tarnowskie Góry tel. 502 350 768, tel /fax 032-768 19 16 email: biuro@ajw.pl www.ajw.pl		INWESTOR: SAMODZIELNY PUBLICZNY ZAKŁAD OPIEKI ZDROWOTNEJ "REPTY" GÓRNOŚLĄSKIE CENTRUM REHABILITACJI im.GEN. JERZEGO ZIELKA 42-604 TARNOWSKIE GÓRY		FAZA PB
OBIEKT: BUDYNEK GCR W REPTACH		TEMAT: MODERNIZACJA GABINETÓW DIAGNOSTYCZNO-ZABIEGOWYCH		BRANŻA
NAZWA RYS.: INSTALACJA CENTRALNEGO OGRZEWANIA GABINET ZABIEGOWY 10		SKALA 1:50		NR RYS. CO-10
PROJEKTANT: mgr inż. Jerzy WĘŻIK upr. nr 452/02		PROJEKT CHRONIONY PRAWEM AUTORSKIM		ZLEC.: AZ/40/2007
PROJEKTANT: Weronika PRZYBYCIN		DATA MARZEC 2007		
SPRAWDZAJĄCY: mgr inż. Grzegorz WĘGRZYN 382/01				