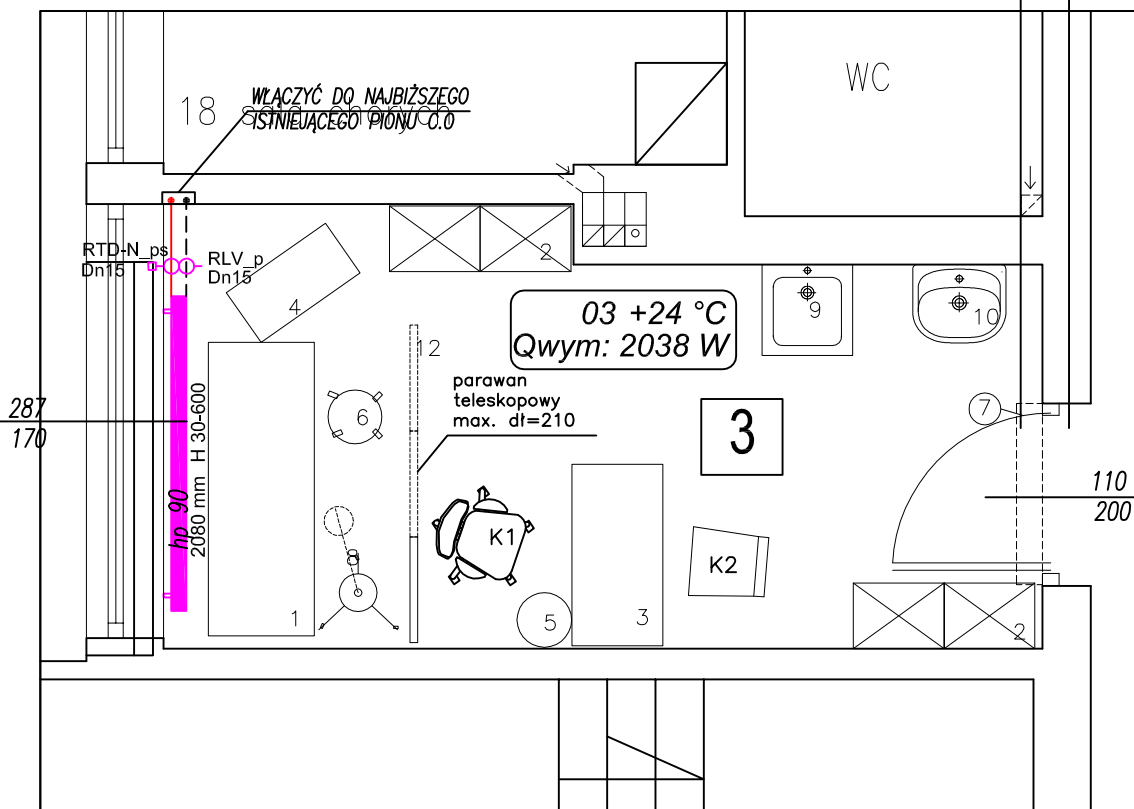


3


GABINET ZABIEGOWY

15,85m<sup>2</sup> wykładzina

## LEGENDA:

- ZASILANIE  
 - - - POWRÓT  
 ■ GRZEJNIK HIGIENICZNY

UWAGA: WSZYSTKIE PRZEWODY C.O WYKONAĆ Z RURY PP Ø16\*2,0  
 GRZEJNIKI MONTOWAĆ 10cm OD LICA ŚCIANY I 10 cm OD PODŁOGI

<div>ul.Korczaka 34 42-600 Tarnowskie Góry tel. 502 350 768, tel /fax 032-768 19 16 email: biuro@ajw.pl www.ajw.pl</div>	INWESTOR: SAMODZIELNY PUBLICZNY ZAKŁAD OPIEKI ZDROWOTNEJ "REPTY" GÓRNOŚLĄSKIE CENTRUM REHABILITACJI im.GEN. JERZEGO ZIĘTKA 42-604 TARNOWSKIE GÓRY			FAZA  PB
	OBIEKT: BUDYNEK GCR W REPTACH			
	TEMAT: MODERNIZACJA GABINETÓW DIAGNOSTYCZNO-ZABIEGOWYCH			BRANŻA  IS
	NAZWA RYS.: INSTALACJA CENTRALNEGO OGRZEWANIA GABINET ZABIEGOWY 3			
<div>pracownia projektowa </div>	PROJEKTANT: mgr inż. Jerzy WĘŻIK upr. nr 452/02			SKALA  1:50
	PROJEKTANT: Weronika PRZYBYCIN			
	SPRAWDZAJĄCY: mgr inż. Grzegorz WĘGRZYN 382/01			NR RYS.  C0-3
	DATA MARZEC 2007		PROJEKT CHRONIONY PRAWEM AUTORSKIM	ZLEC.: AZ/40/2007