



3

GABINET ZABIEGOWY

15,85m2 wykładzina

9 sala chorych

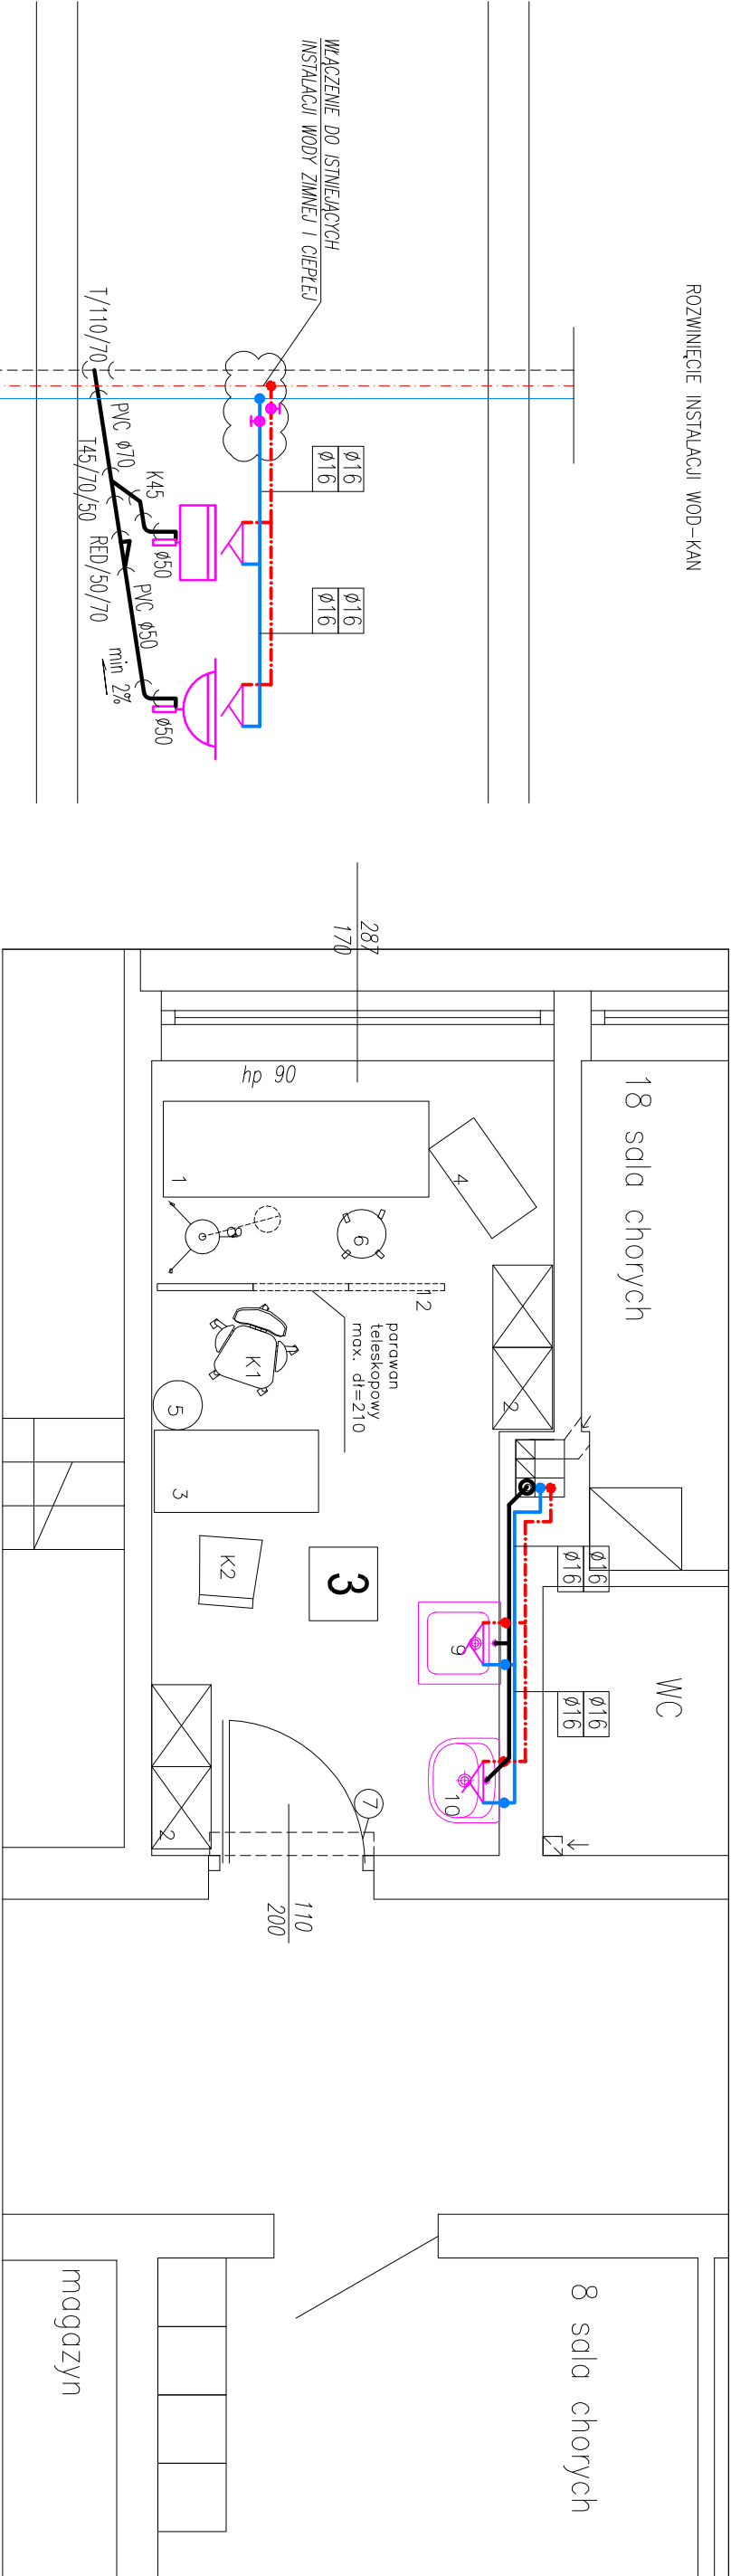

pracownia projektowa		ul.Korczaka 34 42-600 Tarnowskie Góry tel. 502 350 768, tel /fax 032-768 19 16 email: biuro@ajw.pl www.ajw.pl	
			
INWESTOR:		SAMODZIELNY PUBLICZNY ZAKŁAD OPIEKI ZDROWOTNEJ "REPTY" GÓRNOŚLĄSKIE CENTRUM REHABILITACJI im.GEN. JERZEGO ZIĘTKA 42-604 TARNOWSKIE GÓRY	
OBIEKT:		BUDYNEK GCR W REPTACH	
TEMAT:		MODERNIZACJA GABINETÓW DIAGNOSTYCZNO-ZABIEGOWYCH	
NAZWA RS.:		INSTALACJA WOD-KAN GABINET ZABIEGOWY NR 3	
PROJEKTANT:		mgr inż. Jerzy WĘŻIK upr. nr 452/02	
PROJEKTANT:		Weronika PRZYBYCIN	
SPRAWDZAJĄCY:		mgr inż. Grzegorz WĘGRZYN 382/01	
DATA		MARZEC 2007	
		PROJEKT CHRONIONY PRAWEM AUTORSKIM	
		ZLEC.: AZ/40/2007	
SKALA		IS	
1:50		PB	
NR RS.:		FAZA	
WK-03			

pracownia projektowa

ajw