5 GABINET ZABIEGOWY

17,35m2 wykładzina

ROZWINIĘCIE INSTALACJI WOD–KAN

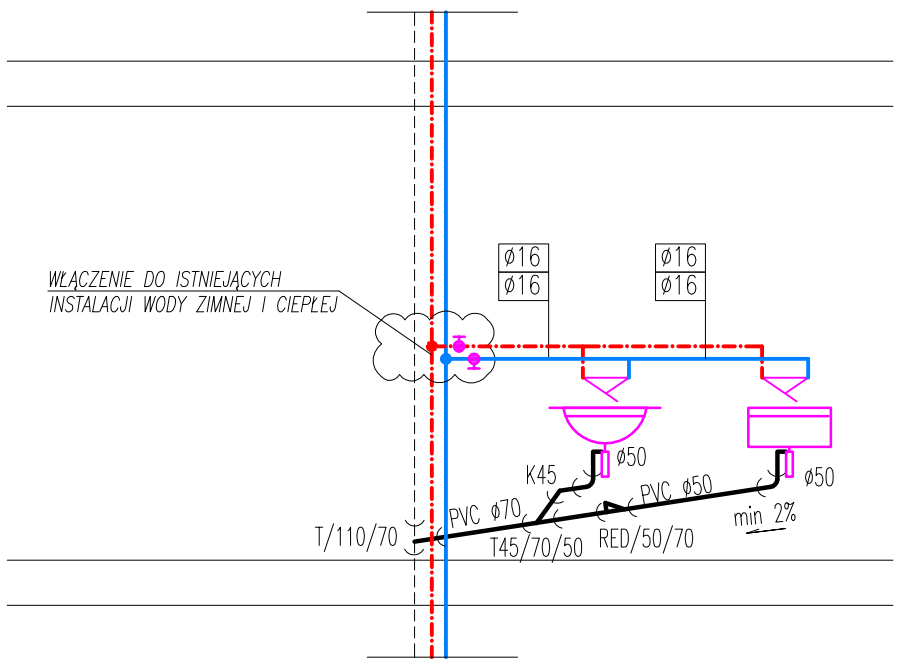

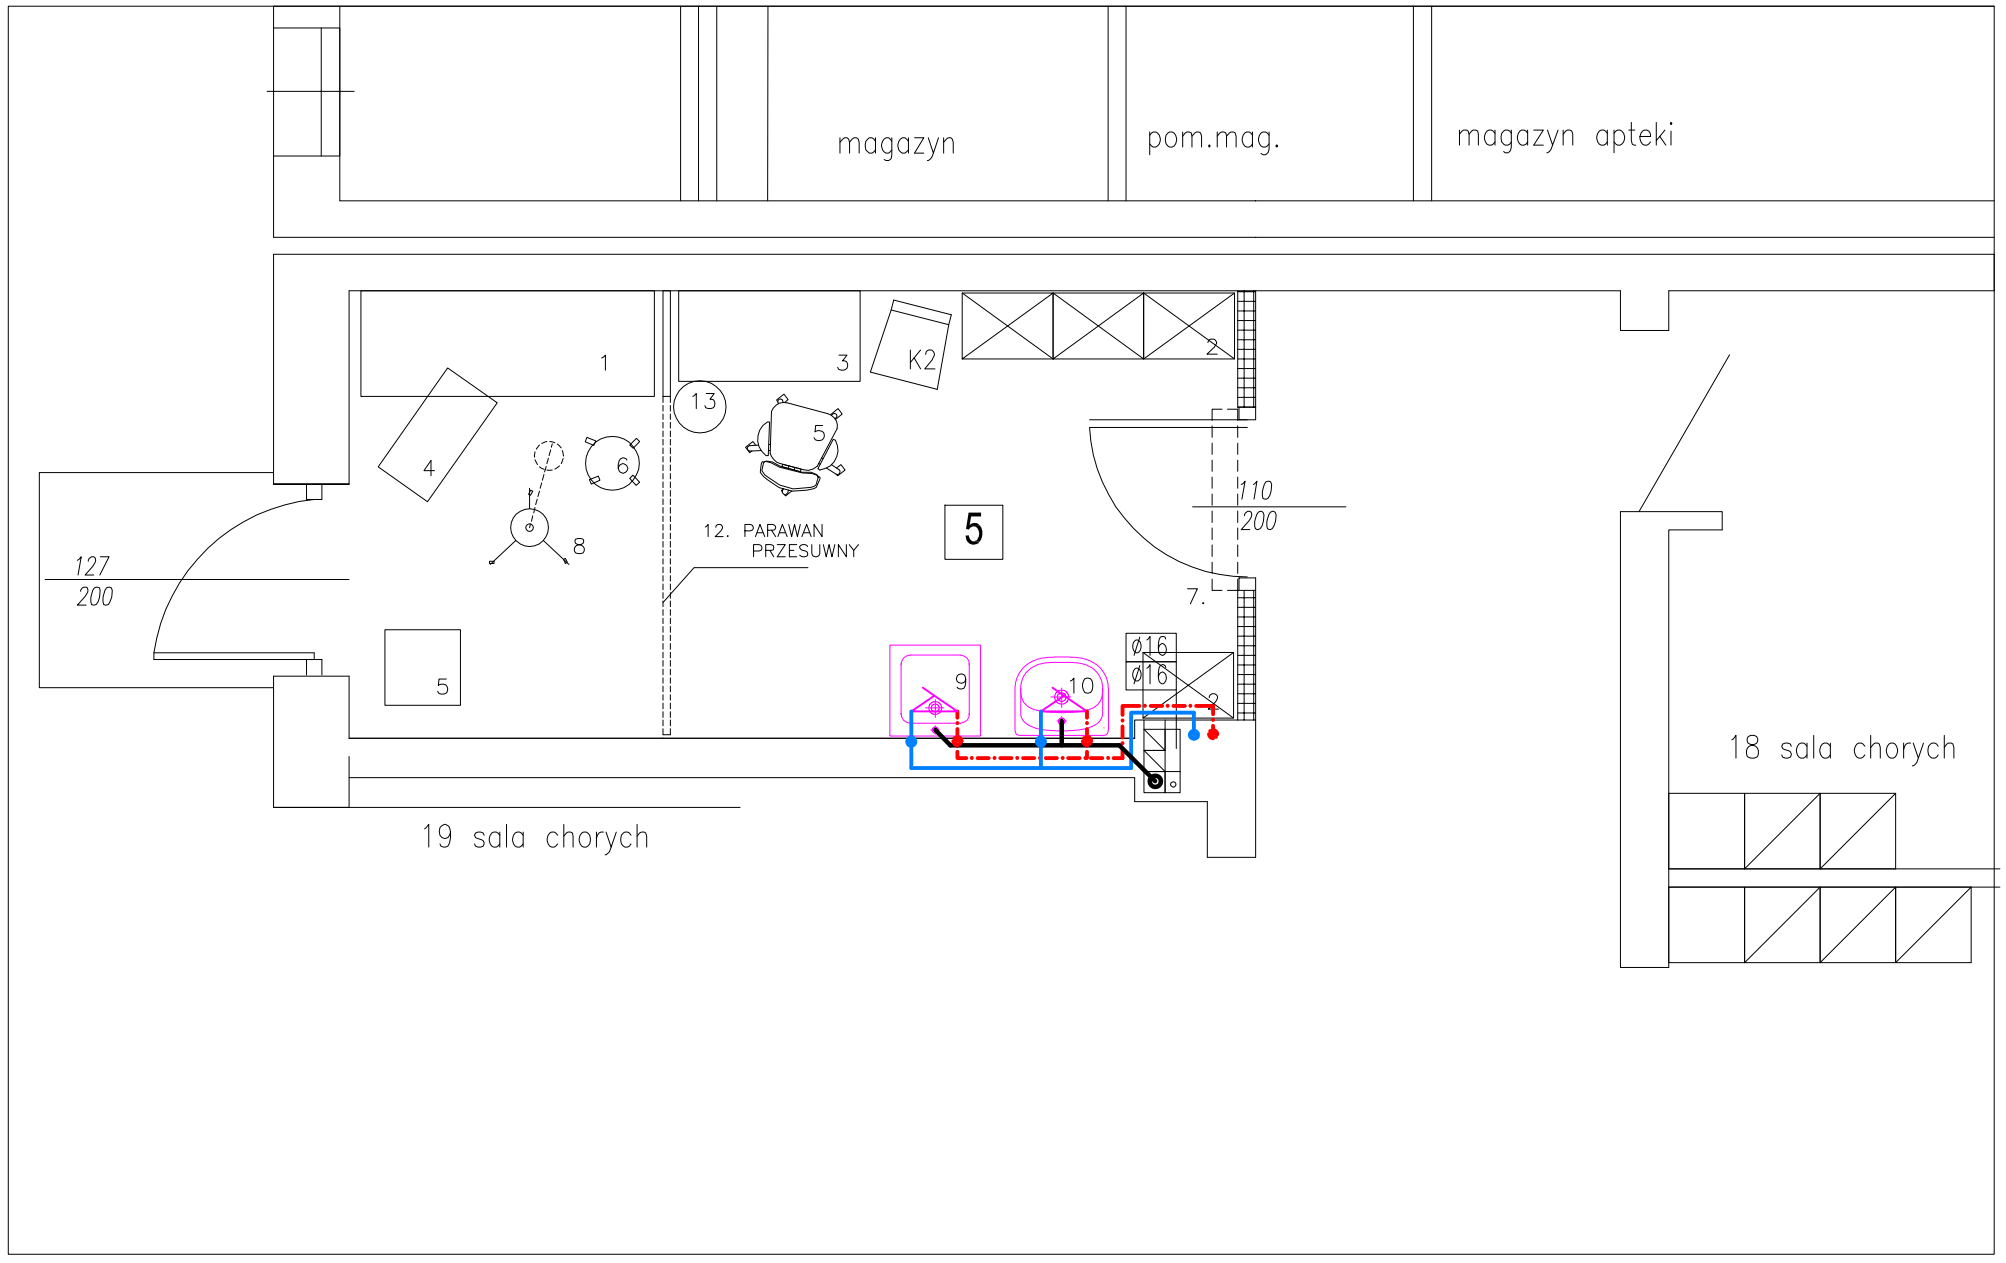

LEGENDA

- WODA CIEPŁA
- WODA ZIMNA
- CYRKULACJA
- KANALIZACJA
- ZAWÓR ODCINAJĄCY
- ZAWÓR MTCV

pracownia projektowa ajw
ul.Korczaka 34
42-600 Tarnowskie Góry
tel. 502 350 768
tel /fax 032-768 19 16
email: biuro@ajw.pl
www.ajw.pl

INWESTOR:	SAMODZIELNY PUBLICZNY ZAKŁAD OPIEKI ZDROWOTNEJ "REPTY" GÓRNOŚLĄSKIE CENTRUM REHABILITACJI im.GEN. JERZEGO ZIĘTKA 42–604 TARNOWSKIE GÓRY
OBIEKT:	BUDYNEK GCR W REPTACH
TEMAT:	MODERNIZACJA GABINETÓW DIAGNOSTYCZNO–ZABIEGOWYCH
NAZWA RYS.:	INSTALACJA WOD–KAN GABINET ZABIEGOWY NR 5
PROJEKTANT:	mgr inż. Jerzy WĘZIK upr. nr 452/02
PROJEKTANT:	Weronika PRZYBYCIN
SPRAWDZAJĄCY:	mgr inż. Grzegorz WĘGRZYN 382/01
DATA	MARZEC 2007
	PROJEKT CHRONIONY PRAWEM AUTORSKIM
	ZLEC.: AZ/40/2007

FAZA	PB
BRANŻA	IS
SKALA	1:50
NR RYS.	WK–05