




K





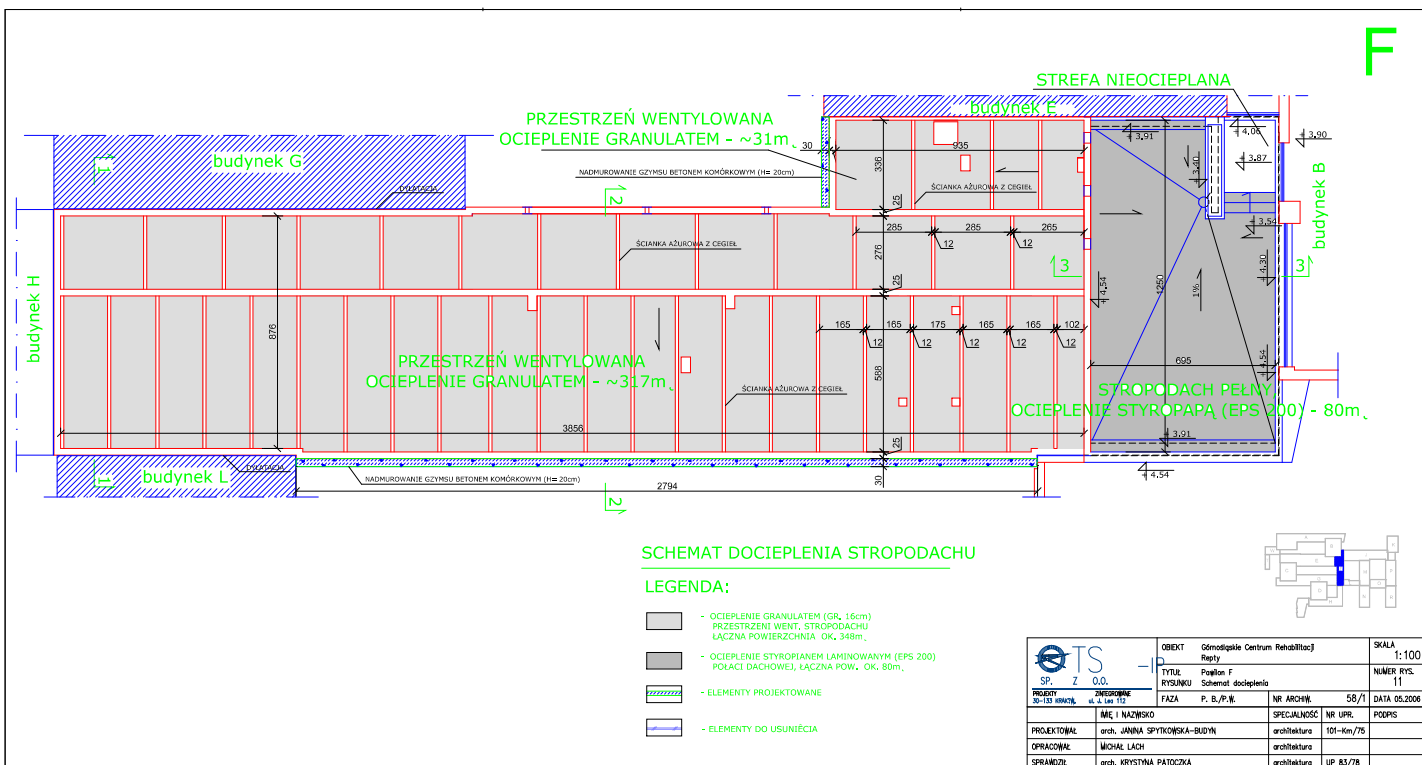

F

F




SCHEMAT DOCIEPLENIA STROPODACHU

LEGENDA:

-  - OCIEPLENIE GRANULATEM (GR, 16cm)
PRZESTRZENI WENT., STROPODACHU
ŁĄCZNA POWIERZCHNIA OK. 348m².
-  - OCIEPLENIE STYROPIANEM LAMINOWANYM (EPS 200)
POLACI DACHOWEJ, ŁĄCZNA POW. OK. 80m².
-  - ELEMENTY PROJEKTOWANE
-  - ELEMENTY DO USUNIĘCIA



	OBIEKT	Górnogłazie Centrum Rehabilitacji	SKALA	1:100
	TYTUŁ	Pełnon F	NUMER RYS.	11
PROJEKTOWAŁ	arch. JANINA SPYTKOWSKA-BUDYŃ	architectura	101-km/7B	DATA 05.2008
OPRACOWAŁ	MICHAŁ LACH	architectura		
SPRACOWAŁ	arch. KRYSZYŃA PAŁOZKA	architectura	UP 83/7B	