


| | | | | | | | | | | |
|---|---|---|---|---|---|---|---|---|---|---|
| A | B | C | D | E | F | G | H | I | J | K |
|---|---|---|---|---|---|---|---|---|---|---|

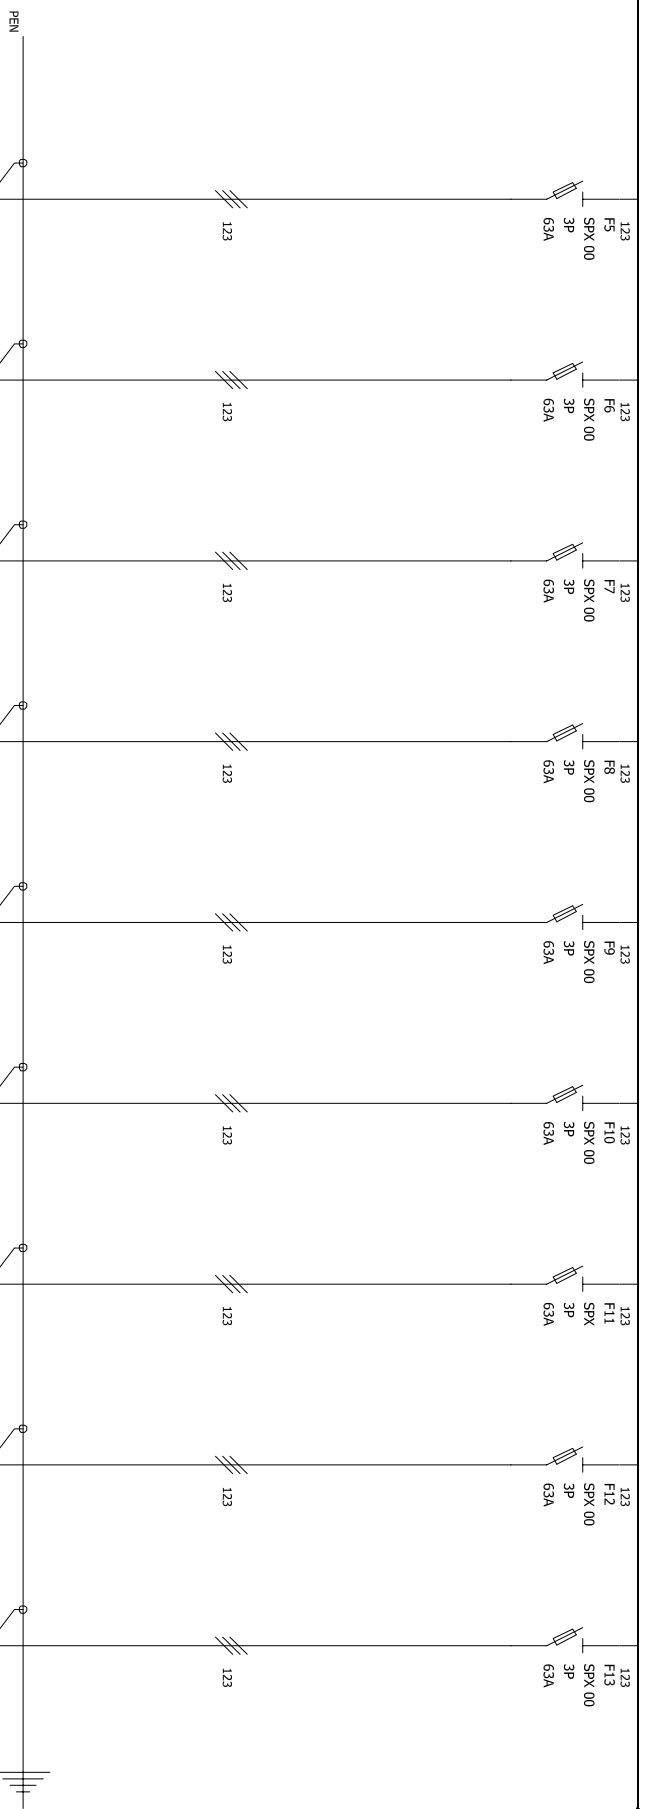

| Identyfikacja urządzenia | F5 | F6 | F7 | F8 | F9 | F10 | F11 | F12 | F13 |
|--------------------------|---------------------|---------------------|---------------------|---------------------|---------------------|-----------------------|-----------------------|---------------------|---------------------|
| Identyfikacja złącza | - | - | - | - | - | - | - | - | - |
| Opis | D - ON1 | MN - N | PR - N | B - SN | B - DN | C - SN1 | C - SN2 | D - SN1 | D - SN2 |
| Obwód - Moc | - | - | - | - | - | - | - | - | - |
| Długość kabla | - | - | - | - | - | - | - | - | - |
| Przewód - Przekrój | 4x25mm ² | 4x25mm ² | 4x25mm ² | 4x25mm ² | 4x25mm ² | 4x1x25mm ² | 4x1x25mm ² | 4x25mm ² | 4x25mm ² |
| Typ kabla | YADY | YADY | YADY | YADY | YADY | ALY | ALY | YADY | YADY |

| | | | | | | | | |
|--|--|--|--|--------------|----------------|--------------|--|--------|
| PRONAD Rafał Dymiński Projekt, Nadzór Elektryczny ul. Podmiejska 20, 41-933 Bytom | | Wymiana rozdzielni A3 w pawilonie A oraz wymiana agregatu prądowórczego - schemat rozdzielni A3 | | Nr. umowy: | DN/060/59/2014 | Opracował: | inż. Marcin Huras | |
| | | | | Nr. rysunku: | E-3 | Projektował: | mgr inż. Rafał Dymiński SLK/1308/PWOE/06 | |
| | | | | Data: | 03.2014r. | | | |
| | | | | | | | Nr. akusza: | 9 / 11 |