


A	B	C	D	E	F	G	H	I	J	K
---	---	---	---	---	---	---	---	---	---	---

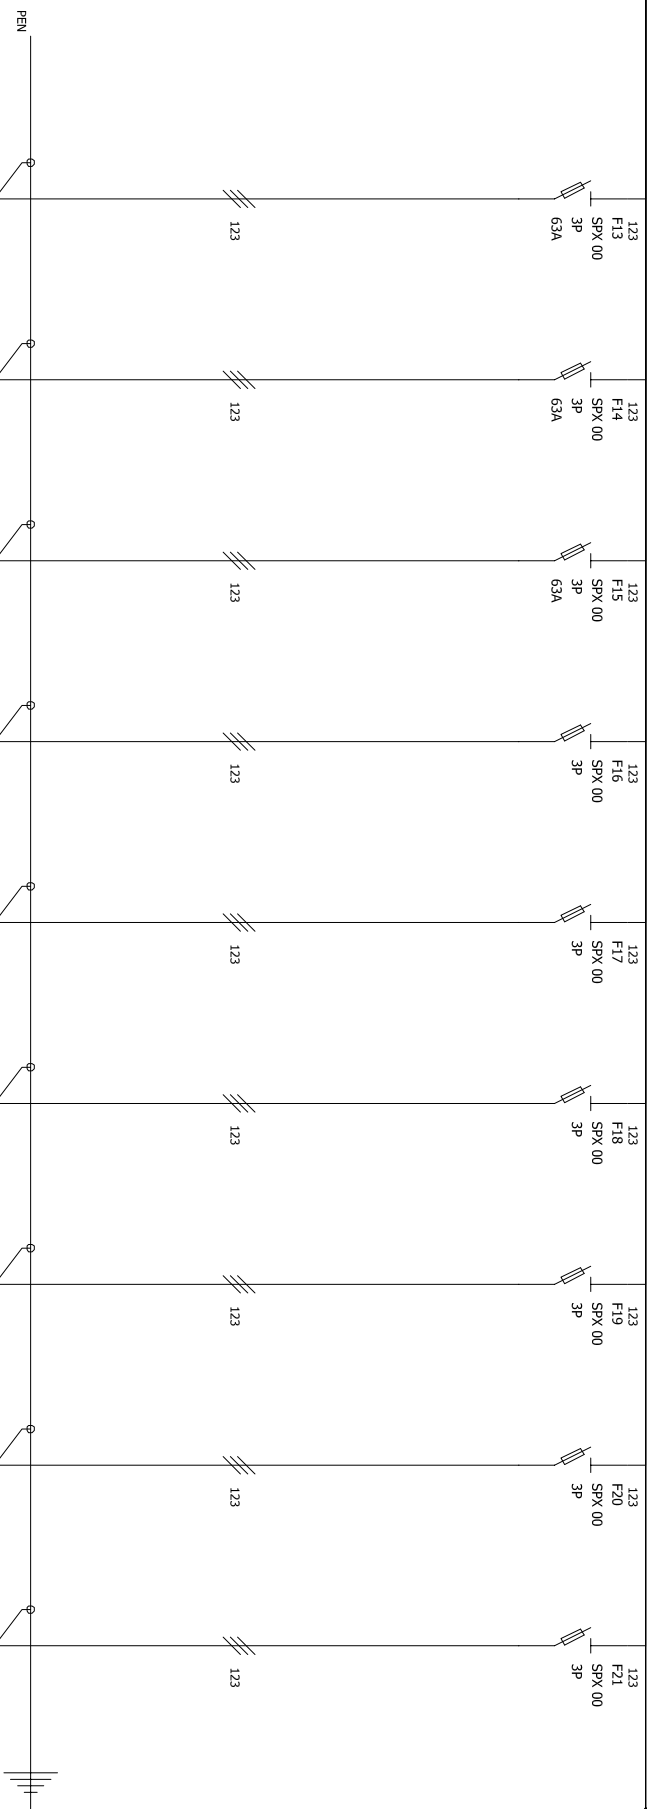

Identyfikacja urządzenia	F13	F14	F15	F16	F17	F18	F19	F20	F21
Identyfikacja złącz	-	-	-	-	-	-	-	-	-
Opis	J - RTGI	K - SR1	K - SR2	REZERWA	REZERWA	REZERWA	REZERWA	REZERWA	REZERWA
Obwód - Moc	-	-	-	-	-	-	-	-	-
Długość kabla	-	-	-	-	-	-	-	-	-
Przewód - Przekrój	3x1x35+16mm <sup>2</sup>	4x25mm <sup>2</sup>	4x25mm <sup>2</sup>	-	-	-	-	-	-
Typ kabla	ALY	VADY	VADY	-	-	-	-	-	-

<b>PRONAD Rafał Dymiński</b> Projekt, Nadzór Elektryczny ul. Podmiejska 20, 41-933 Bytom		<b>Wymiana rozdzielni A3 w pawilonie A</b> oraz wymiana agregatu prądotwórczego - schemat rozdzielni A3	
Nr. umowy:	DN/060/59/2014	Opracował:	inż. Marcin Huras
Nr. rysunku:	E-3	Projektował:	mgr inż. Rafał Dymiński SLK/1308/PWOE/06
Data:	03.2014r.		
		Nr. akusza:	6 / 11