
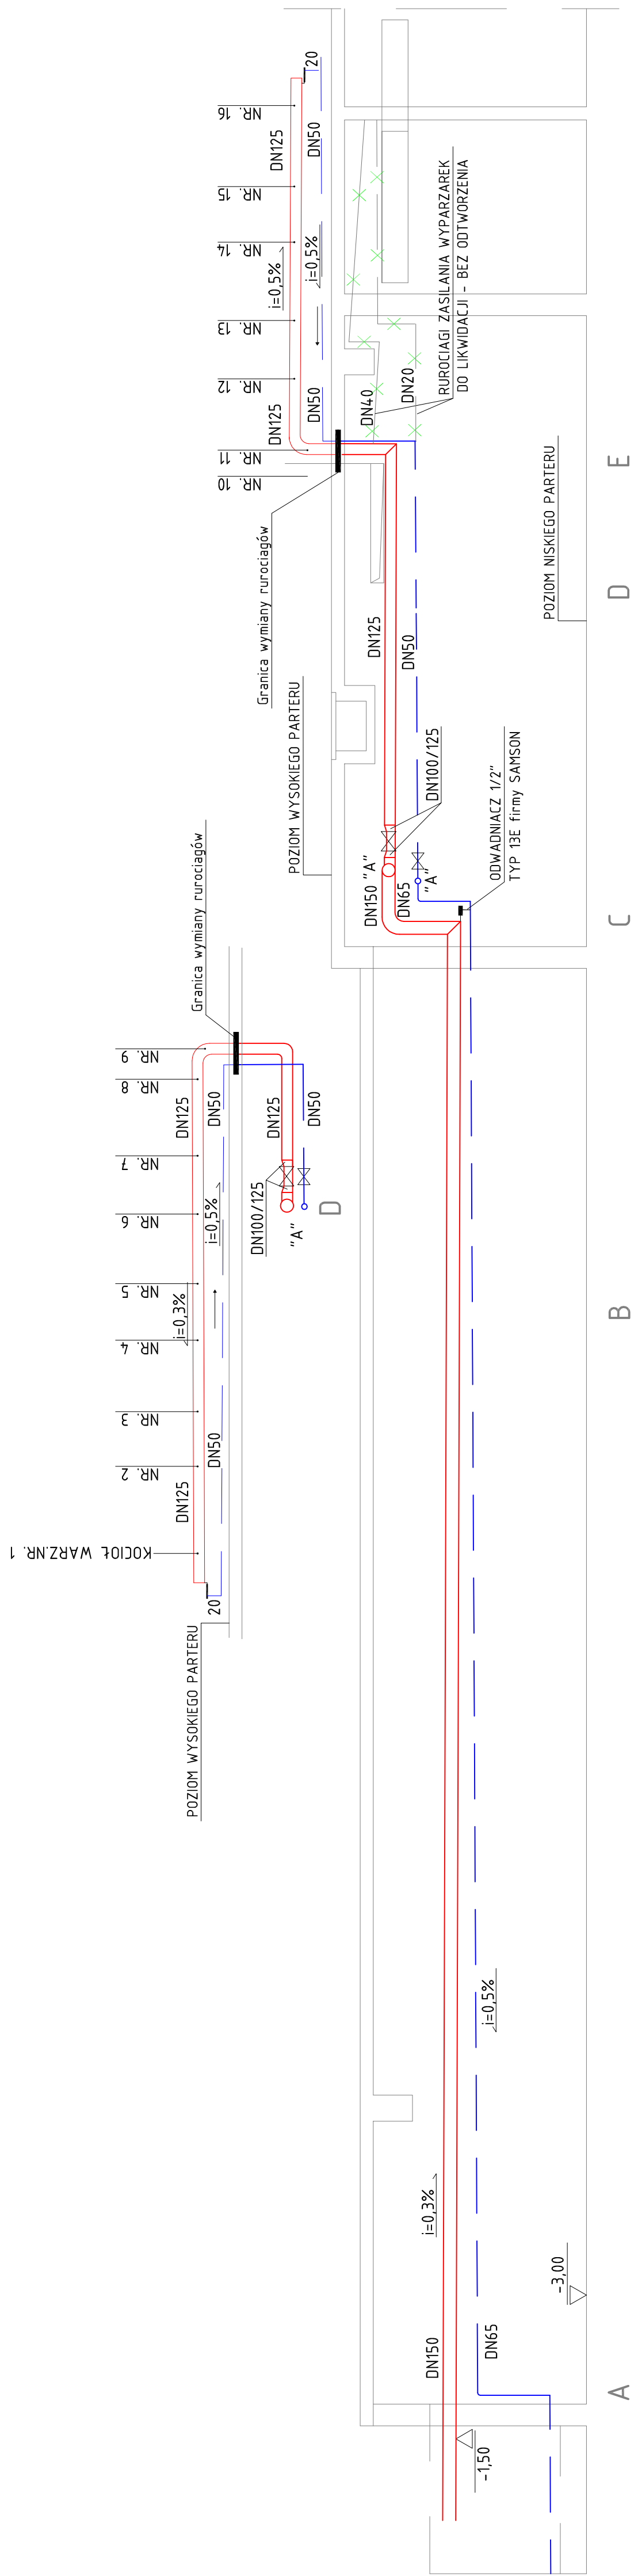



PLAN SYTUACYJNY:

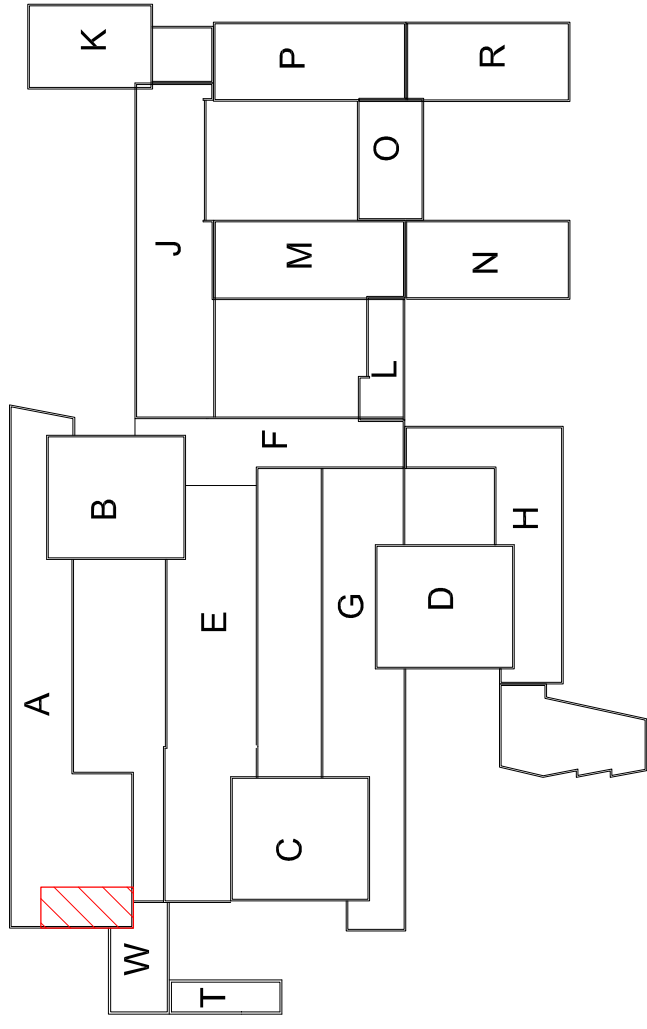

LEGENDA:

- PARA TECHNOLOGICZNA
- - - KONDENSAT

| | |
|---|--|
|  | |
| INSTAL CONCEPT SILESIA SŁAWOMIR STASIK - JERZY WEZIK 42-600 TARNOWSKIE GÓRY, UL. KARD. ST. WYSZYŃSKIEGO 81 WWW.ICS-PROJEKT.PL E-MAIL: BIURO@ICS-PROJEKT.PL TEL / FAX : 0 32 380 23 34 | |
| INWESTOR: SAMODZIELNY PUBLICZNY ZAKŁAD OPIEKI ZDROWOTNEJ „REFETY” GORNOSLASKIE CENTRUM REHABILITACJI Im. gen. JERZEGO ZIĘTKA 42-604 TARNOWSKIE GÓRY | |
| TEMAT: PROJEKT BUDOWLANY I WYKONAWCZY INSTALACJA PARY TECHNOLOGICZNEJ W PAWILONIE A | |
| ADRES: UL. ŚNIADECKIEGO 1, 42-604 TARNOWSKIE GÓRY | |
| NAZWA RYS: PROFIL - PARA TECHNOLOGICZNA | |
| PROJEKTANT: mgr inż. Jerzy WEZIK nr upr. 452/02 | |
| FAZA: | BRANZA: IS DATA: 01.2015 SKALA: 1:50 NR RYS.: P-02 |