


A	B	C	D	E	F	G	H	I	J	K
---	---	---	---	---	---	---	---	---	---	---

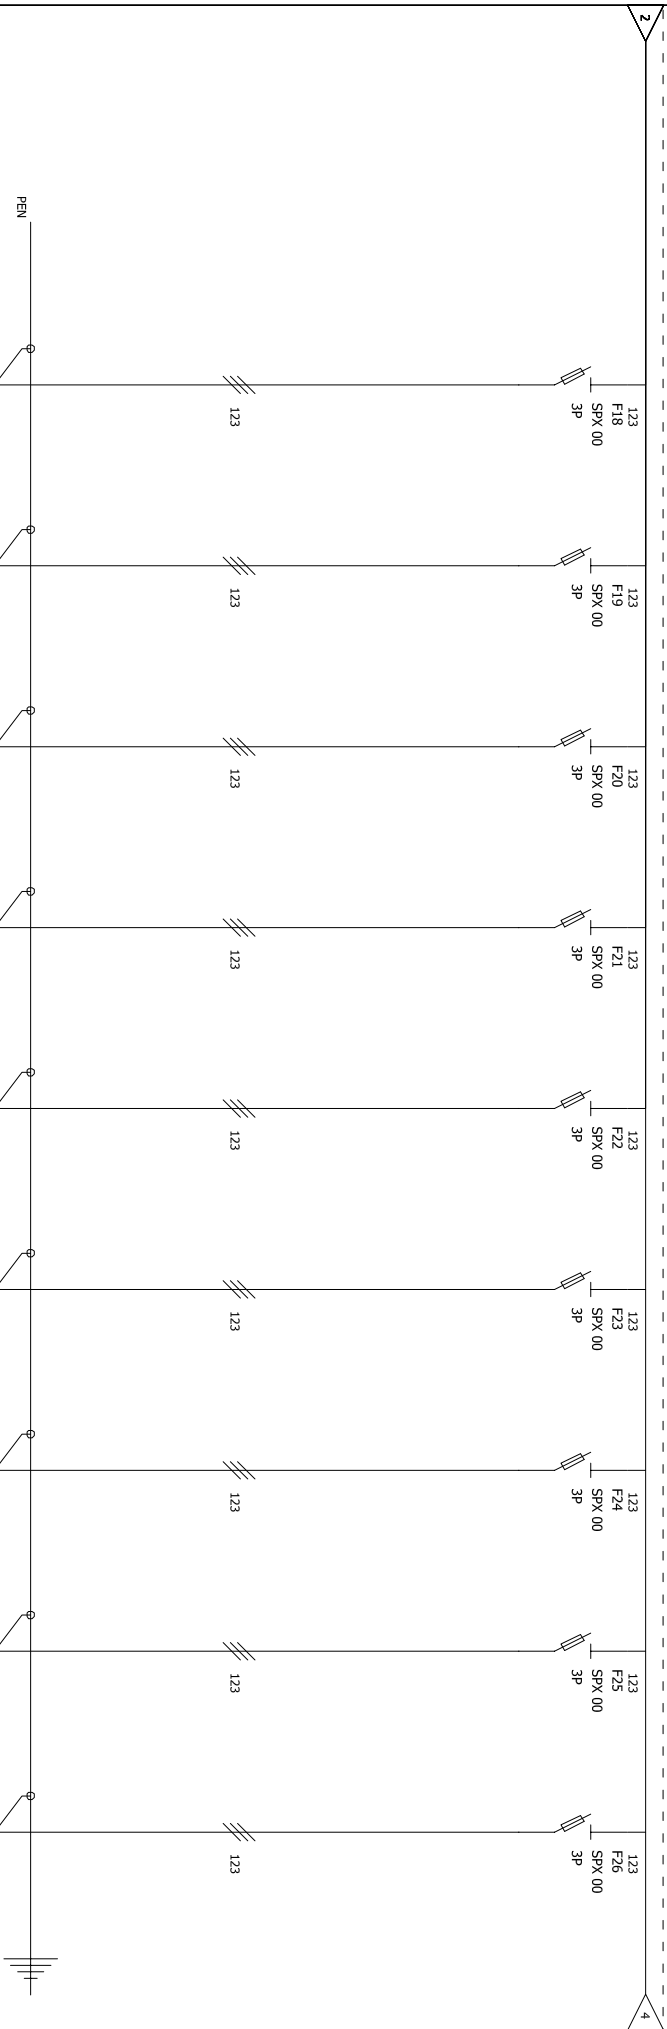

Identyfikacja urządzenia	F18	F19	F20	F21	F22	F23	F24	F25	F26
Identyfikacja złącz	-	-	-	-	-	-	-	-	-
Opis	REZERWA	REZERWA	REZERWA	REZERWA	REZERWA	REZERWA	REZERWA	REZERWA	REZERWA
Obwód - Moc	-	-	-	-	-	-	-	-	-
Długość kabla	-	-	-	-	-	-	-	-	-
Przewód - Przekrój	-	-	-	-	-	-	-	-	-
Typ kabla	-	-	-	-	-	-	-	-	-

PRONAD Rafał Dymiński Projekt, Nadzór Elektryczny ul. Podmiejska 20, 41-933 Bytom		Wymiana rozdzielni A3 w pawilonie A oraz wymiana agragatu prądowórczego - schemat rozdzielni A3	
Nr. umowy:	DN/060/59/2014	Opracował:	inż. Marcin Huras
Nr. rysunku:	E-3	Projektował:	mgr inż. Rafał Dymiński SLK/1308/PWOE/06
Data:	03.2014r.		
		Nr. akusza:	3 / 11