





GABINET ZABIEGOWY

17,16m2 wykładzina

URZĄDZENIA:

- | | |
|---|---------------------|
|  | ISTNIEJĄCE ŚCIANY |
|  | PROJEKTOWANE ŚCIANY |
|  | WYBUŻANE ŚCIANY |

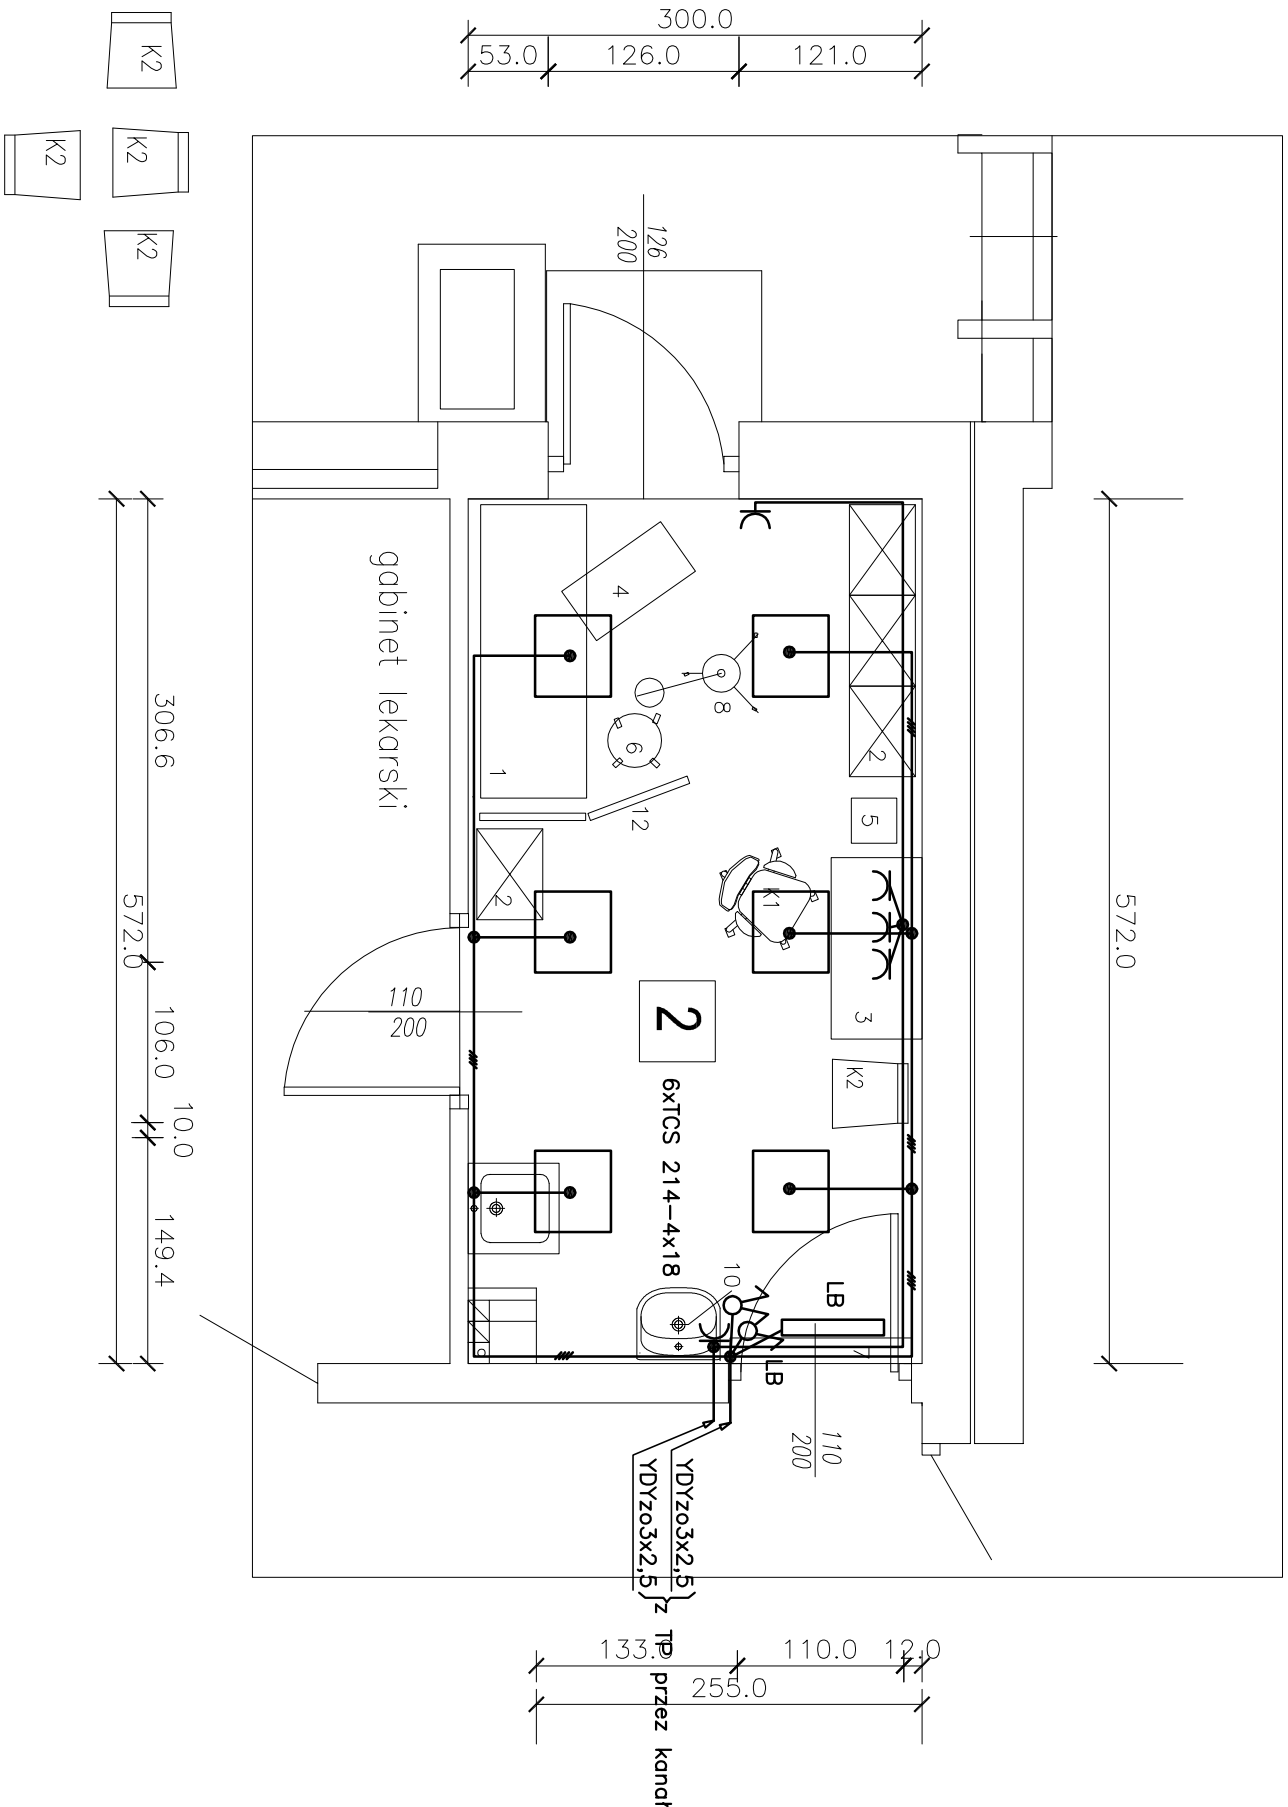

<p>pracownia projektowa</p>  <p>ajw</p>		<p>ul. Korczaka 34 42-600 Tarnowskie Góry tel. 502 350 768, tel /fax 032-768 19 16 email: biuro@ajw.pl www.ajw.pl</p>	
INWESTOR:	<p>SAMODZIELNY PUBLICZNY ZAKŁAD OPIEKI ZDROWOTNEJ "REPTY" GORŃOŚLIĄSKIE CENTRUM REHABILITACJI im. GEN. JERZEGO ZIĘTKA 42-604 TARNOWSKIE GÓRY</p>		FAZA
OBIEKT:	<p>BUDYNEK GCR W REPTACH</p>		PB
TEMAT:	<p>MODERNIZACJA GABINETÓW DIAGNOSTYCZNO-ZABIEGOWYCH</p>		BRANŻA
NZMIA RYS.:	<p>INSTALACJE ELEKTRYCZNE GABINET ZABIEGOWY NR 2</p>		EL
PROJEKTANT:	<p>inż. EDWARD MOROZ</p>		SKALA
PROJEKTANT:			1:50
PROJEKTANT:			NR RYS.
DATA	<p>MARZEC 2007</p>	<p>PROJEKT CHRONIONY PRAWEM AUTORSKIM</p>	<p>ZLEC.: AZ/40/2007</p>
			<p>EL-05</p>