

17,48m2 wykładzina

URZĄDZENIA:


1. ŁÓŻKO DO BADAN 4 POZ. (kozetka) 190x70 – 1 szt
2. SZAFKA NA LEKARSTWA I MATERIAŁY OPATRUNKOWE
– 4szt
3. BIURKO LEKARSKIE 120 X 60 – 1 szt
4. STOLIK NA KÓŁKACH – 1szt
5. KOSZ NA ODPADKI – 1szt
- K1.KRZESŁO OBROTOWE – 1 szt.
- K2. KRZESŁO PACJENTA – 1szt.
6. TABORET NA KÓŁKACH – 1szt
7. LAMPKA BAKTERIOBÓJCZA – 1szt
8. LAMPKA DIAGNOSTYCZNO-ZABIEGOWA 50W/230V
– 1szt
9. ZLEWOMYWAK JEDNOKOMOROWY – 1szt
10. UMYWALKA – 1szt
11. KOMPUTER Z MONITOREM – 1szt
2. PARAWAN – 1szt


LEGENDA

ISTNIEJĄCE ŚCIANY

PROJEKTOWANE ŚCIANY

WYBUZANE ŚCIANY

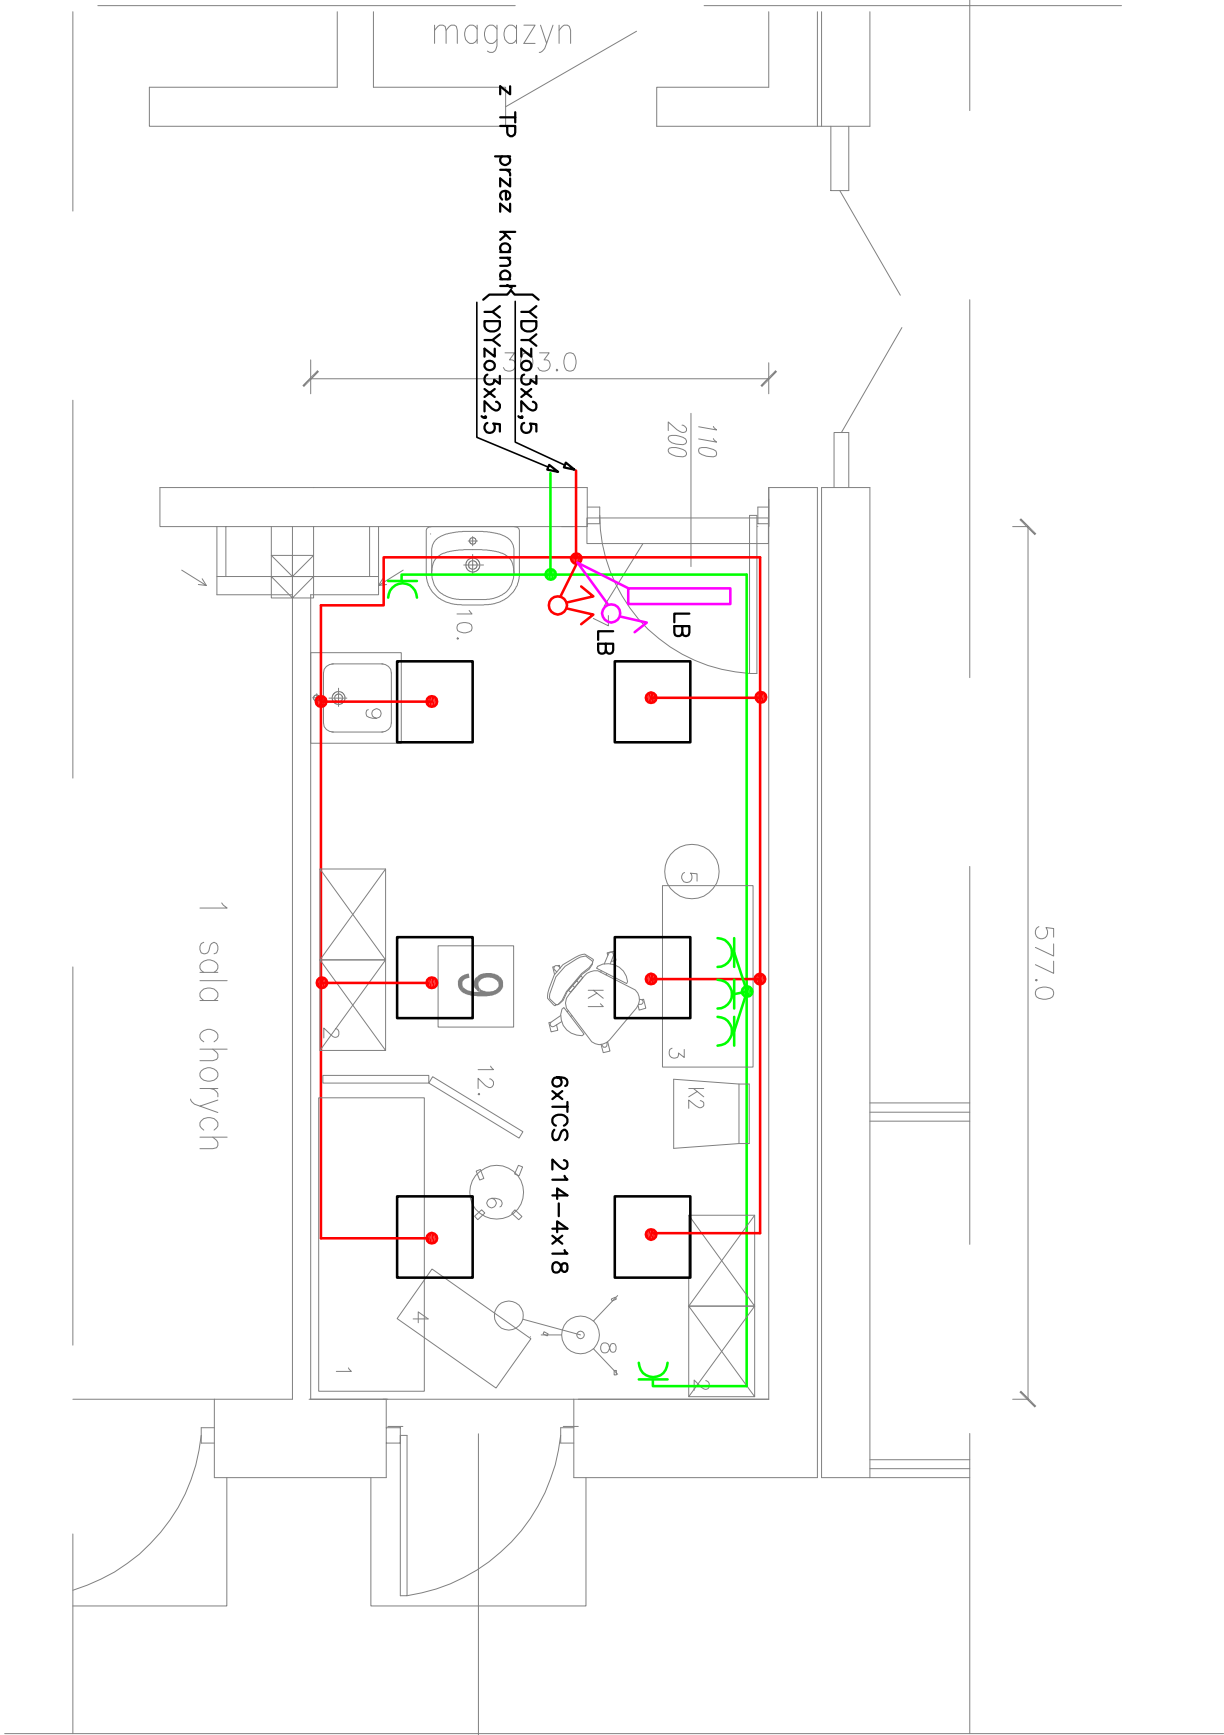

pracownia projektowa 		ul. Korczaka 34 42-600 Tarnowskie Góry tel. 502 350 768, tel/fax 032-768 19 16 email: biuro@ajw.pl www.ajw.pl	
INWESTOR:	SAMODZIELNY PUBLICZNY ZAKŁAD OPIEKI ZDROWOTNEJ "REPTY" GÓRNOŚLĄSKIE CENTRUM REHABILITACJI im. GEN. JERZEGO ZIĘTKA 42-604 TARNOWSKIE GÓRY		
OBIEKT:	BUDYNEK GCR W REPTACH		
TEMAT:	MODERNIZACJA GABINETÓW DIAGNOSTYCZNO-ZABIEGOWYCH		
NAZWA RYS.:	INSTALACJE ELEKTRYCZNE GABINET ZABIEGOWY NR 9		
PROJEKTANT:	inż. EDWARD MOROZ		
PROJEKTANT:			
PROJEKTANT:			
DATA	MARZEC 2007	PROJEKT CHRONIONY PRAWEM AUTORSKIM	ZLEC.: AZ/40/2007
FAZA	PB		BRANŻA
SKALA	1:50		EL
NR RYS.	EL-13		