

M-N



00




00



P-R




00

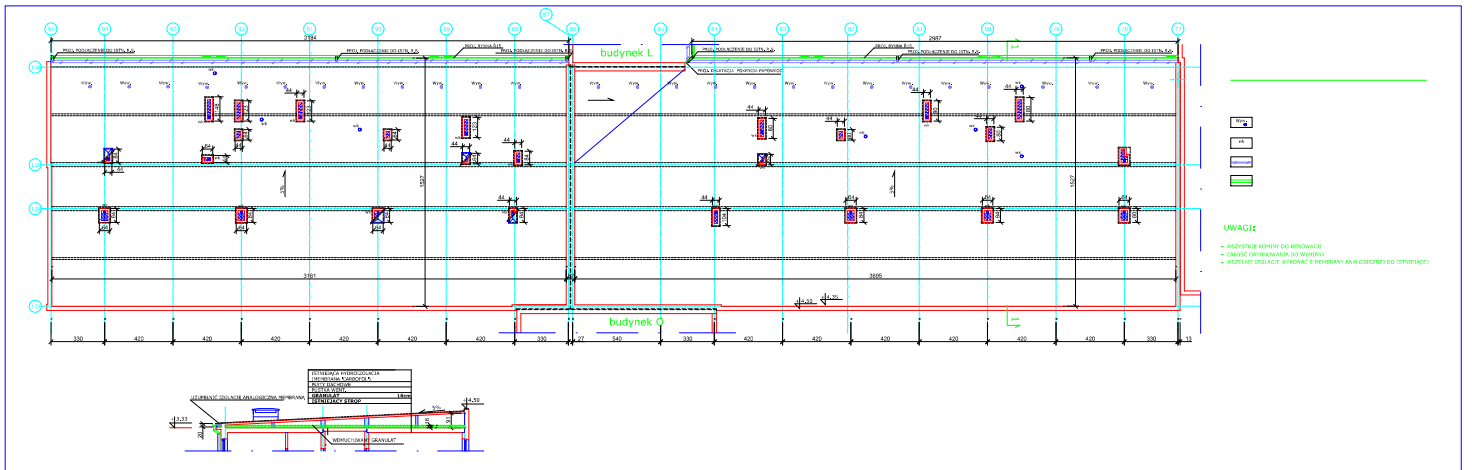




M-N

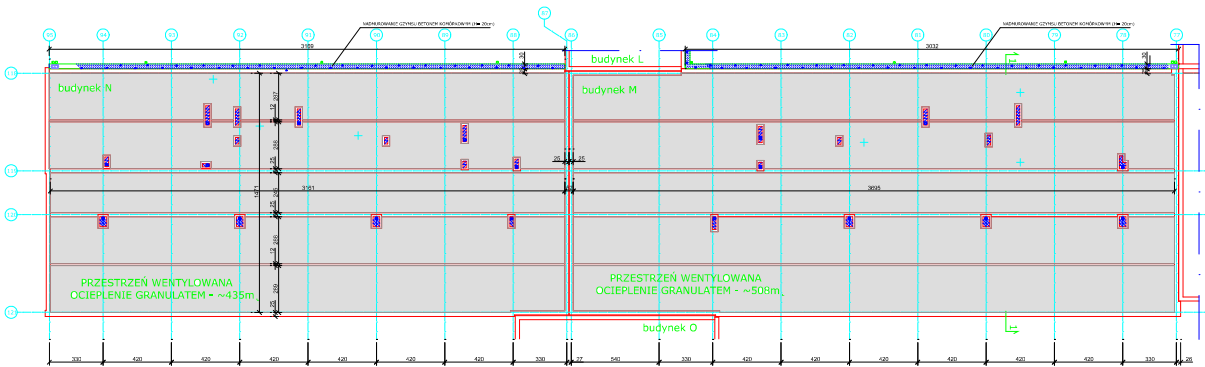


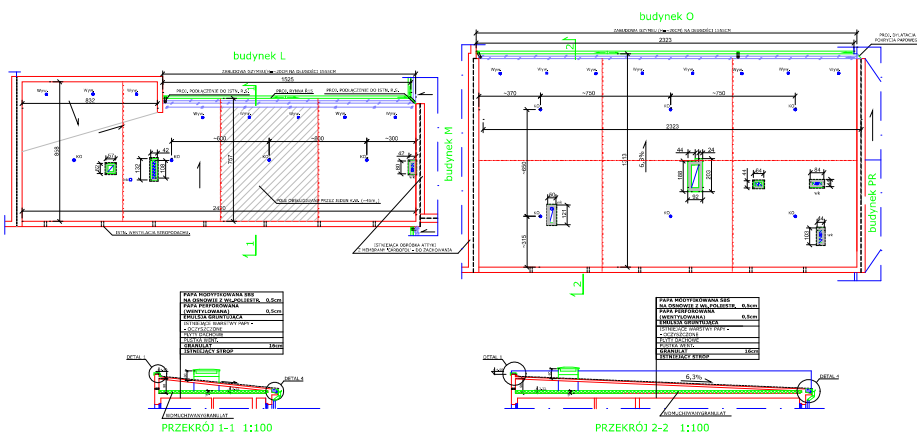

SCHEMAT OCIEPLENIA STROPODACHU 1:200

BUDYNEK L  
PRZESTRZEN WENTYLOWANA  
OCIEPLENIE GRANULATEM - ~182m<sup>2</sup>

BUDYNEK O  
PRZESTRZEN WENTYLOWANA  
OCIEPLENIE GRANULATEM - ~290m<sup>2</sup>

RZUT POLACI DACHOWEJ 1:100

**LEGENDA:**


**UWAGI:**

